



Schu

DER ENTWURF IST GEISTIGES EIGENTUM DES PLANERS UND
URHEBERRECHTLICH GESCHÜTZT. VERVIELFÄLTIGUNGEN
UND WEITERGABE AN DRITTE NUR MIT AUSDRÜCKLICHER
GENEHMIGUNG DES PLANVERFASSERS. BEI MISSBRAUCH
BLEIBEN RECHTLICHE SCHRITTE VORBEHALTEN.

Anlage 4

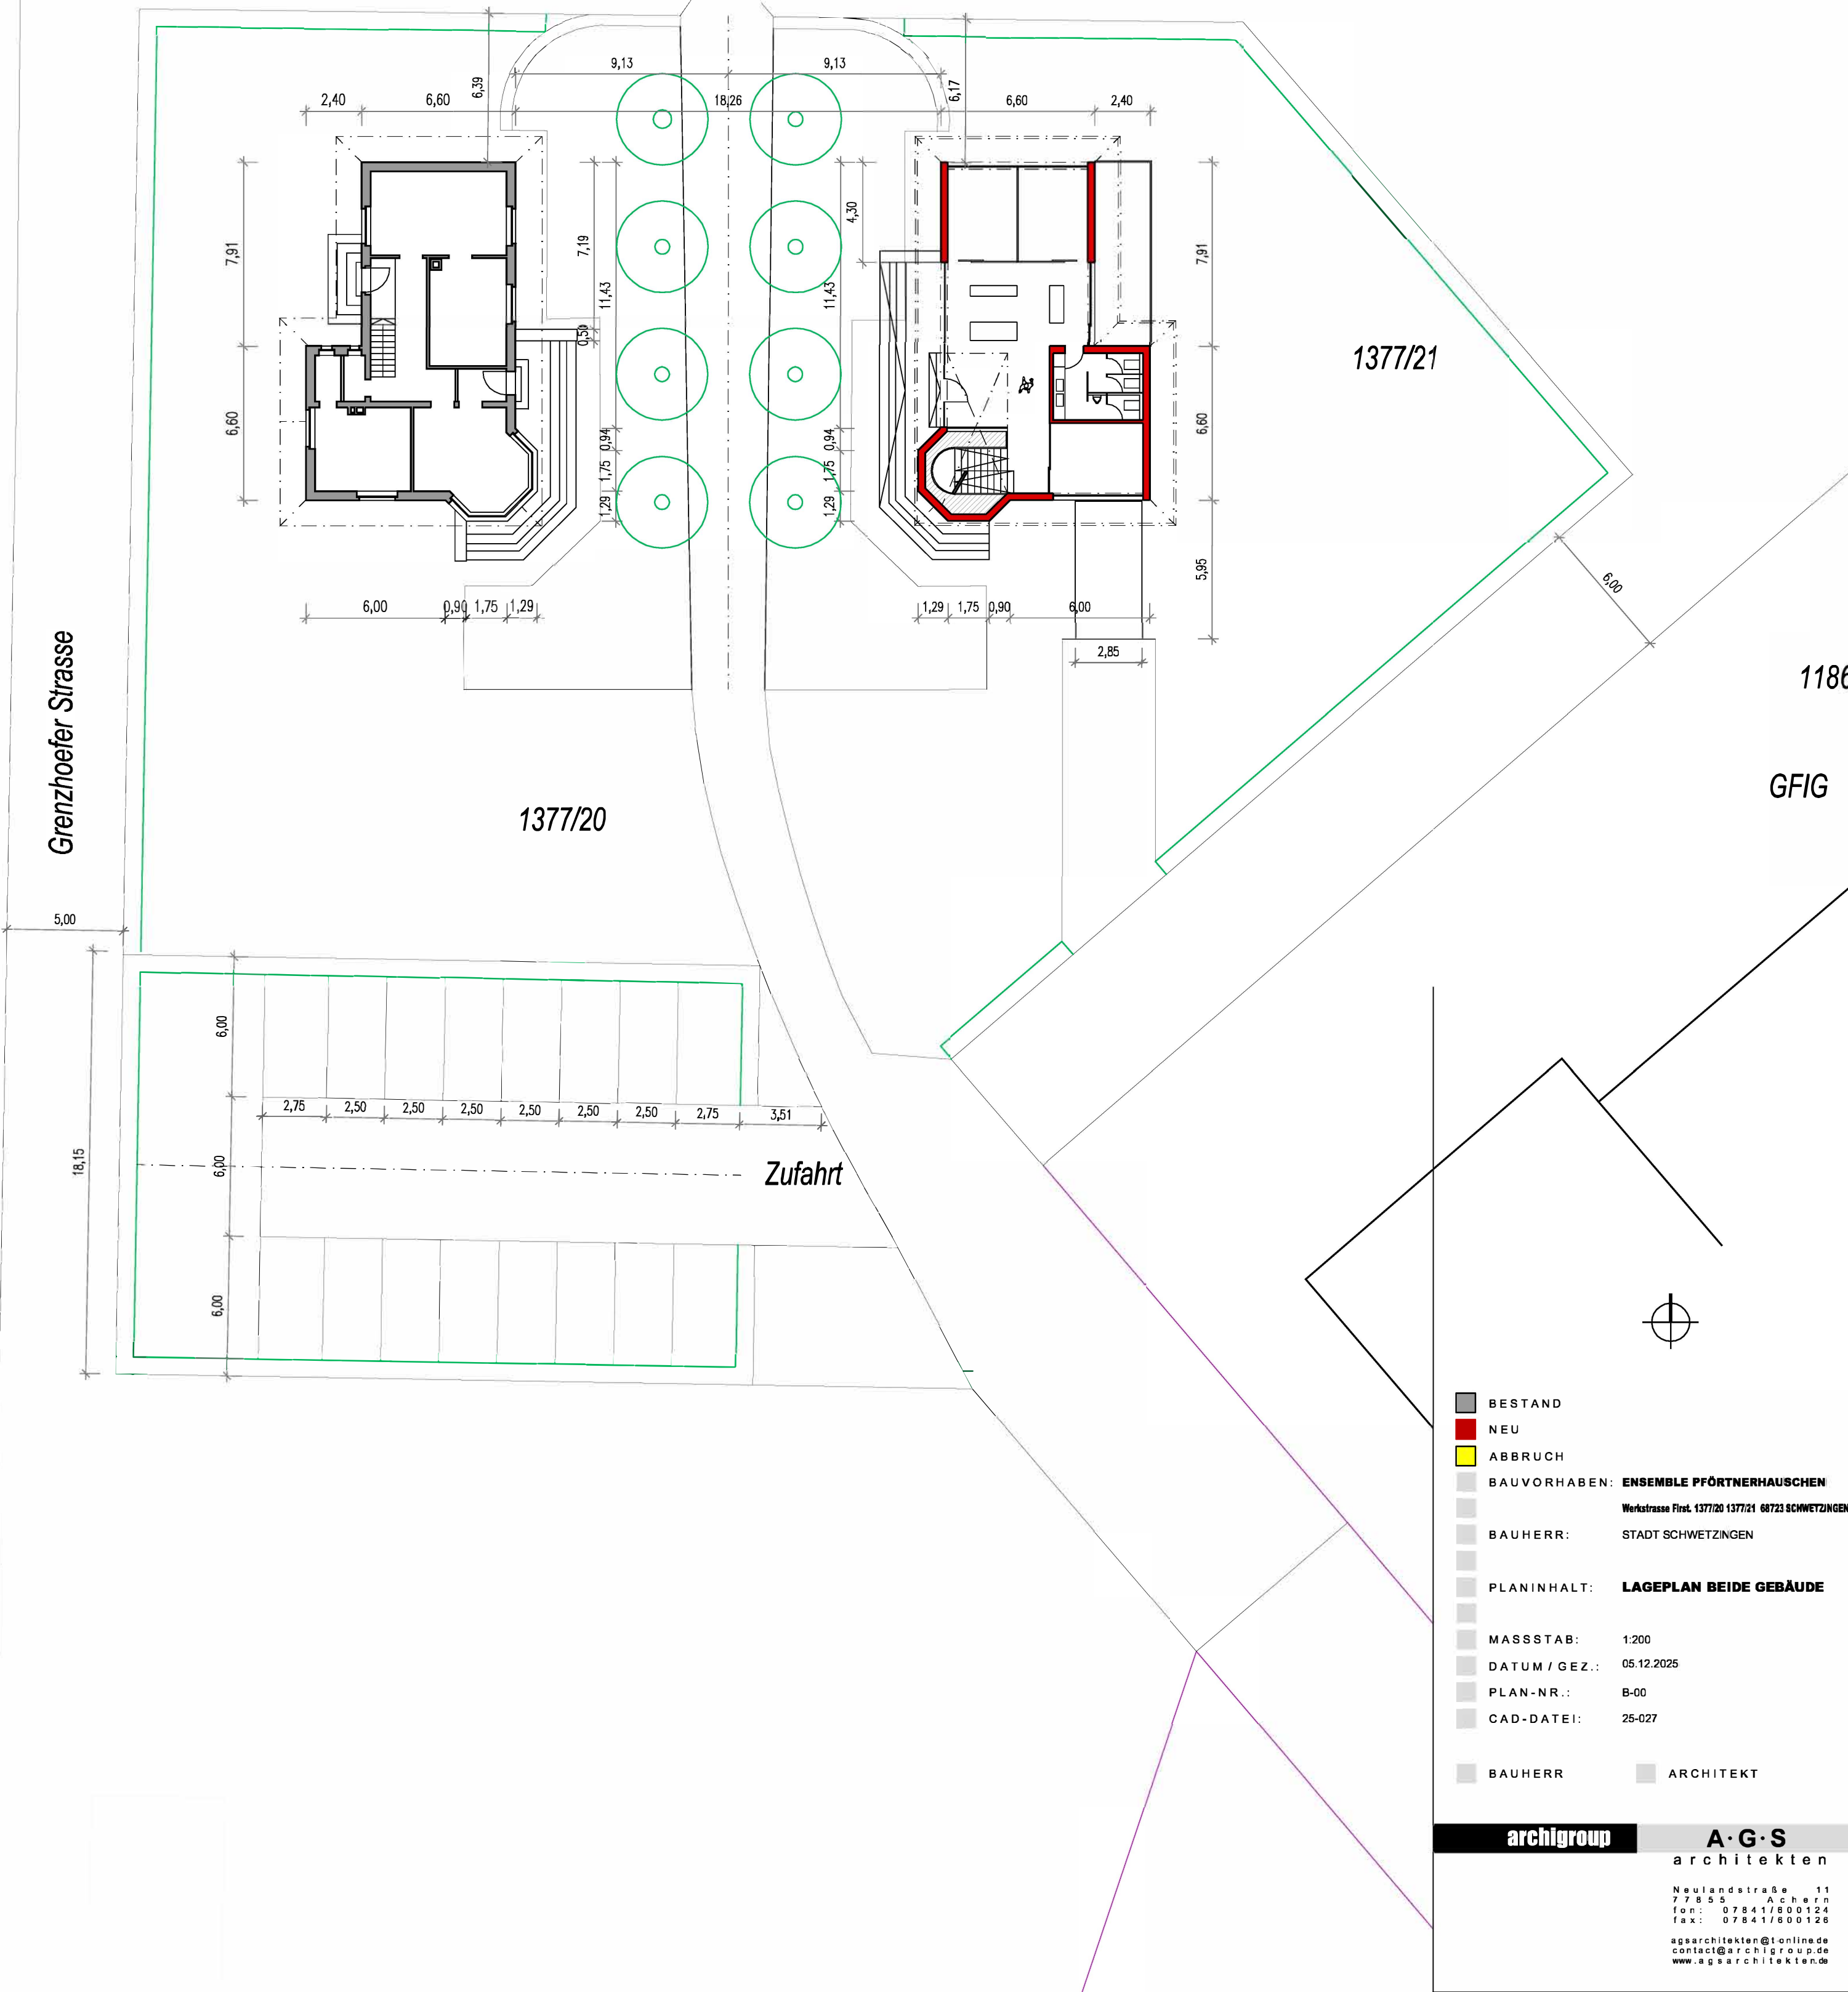

DER ENTWURF IST GEISTIGES EIGENTUM DES PLANERS UND URHEBERRECHTLICH GESCHÜTZT. VERVIELFÄLTIGUNGEN UND WEITERGABE AN DRITTE NUR MIT AUSDRÜCKLICHER GENEHMIGUNG DES PLANVERFASSERS. BEI MISSBRAUCH BLEIBEN RECHTLICHE SCHRITTE VORBEHALTEN.

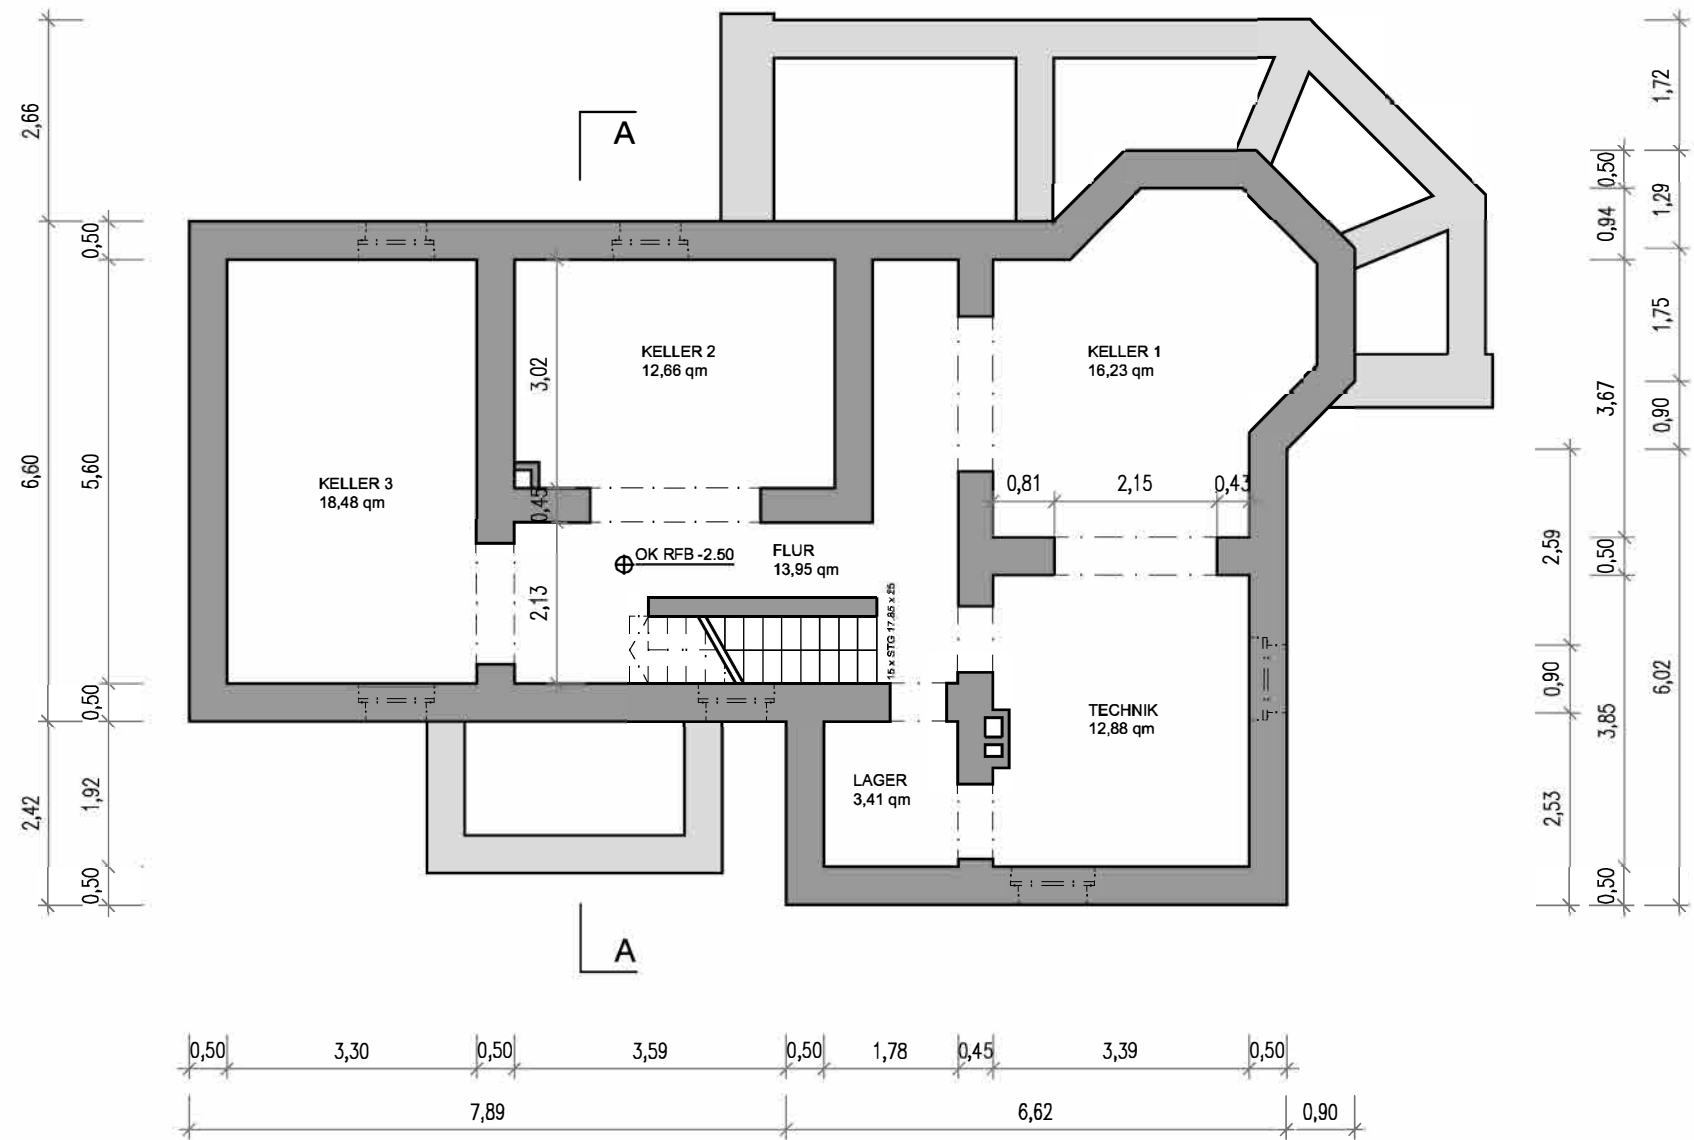

GRUNDRISS KELLERGESCHOSS

BESTAND	NEU	ABBRUCH
BAUVORHABEN:	ENSEMBLE PFÖRTNERHAUSCHEN / ALTBAU	
	Werkstrasse First. 1377/20 1377/21 68723 SCHWETZINGEN	
BAUHERR:	STADT SCHWETZINGEN	
PLANINHALT:	GRUNDRISS KELLERGESCHOSS	
MASSTAB:	1:100	
DATUM / GEZ.:	05.12.2025	
PLAN-NR.:	B-01	
CAD-DATEI:	25-027	
BAUHERR	ARCHITEKT	


archigroup

A · G · S
architekten

Neulandstraße 11
77855 Achern
fon: 07841/600124
fax: 07841/600126

agsarchitekten@t-online.de
contact@archigroup.de
www.agsarchitekten.de

DER ENTWURF IST GEISTIGES EIGENTUM DES PLANERS UND URHEBERRECHTLICH GESCHÜTZT. VERVIELFÄLTIGUNGEN UND WEITERGABE AN DRITTE NUR MIT AUSDRÜCKLICHER GENEHMIGUNG DES PLANVERFASSERS. BEI MISSBRAUCH BLEIBEN RECHTLICHE SCHRITTE VORBEHALTEN.

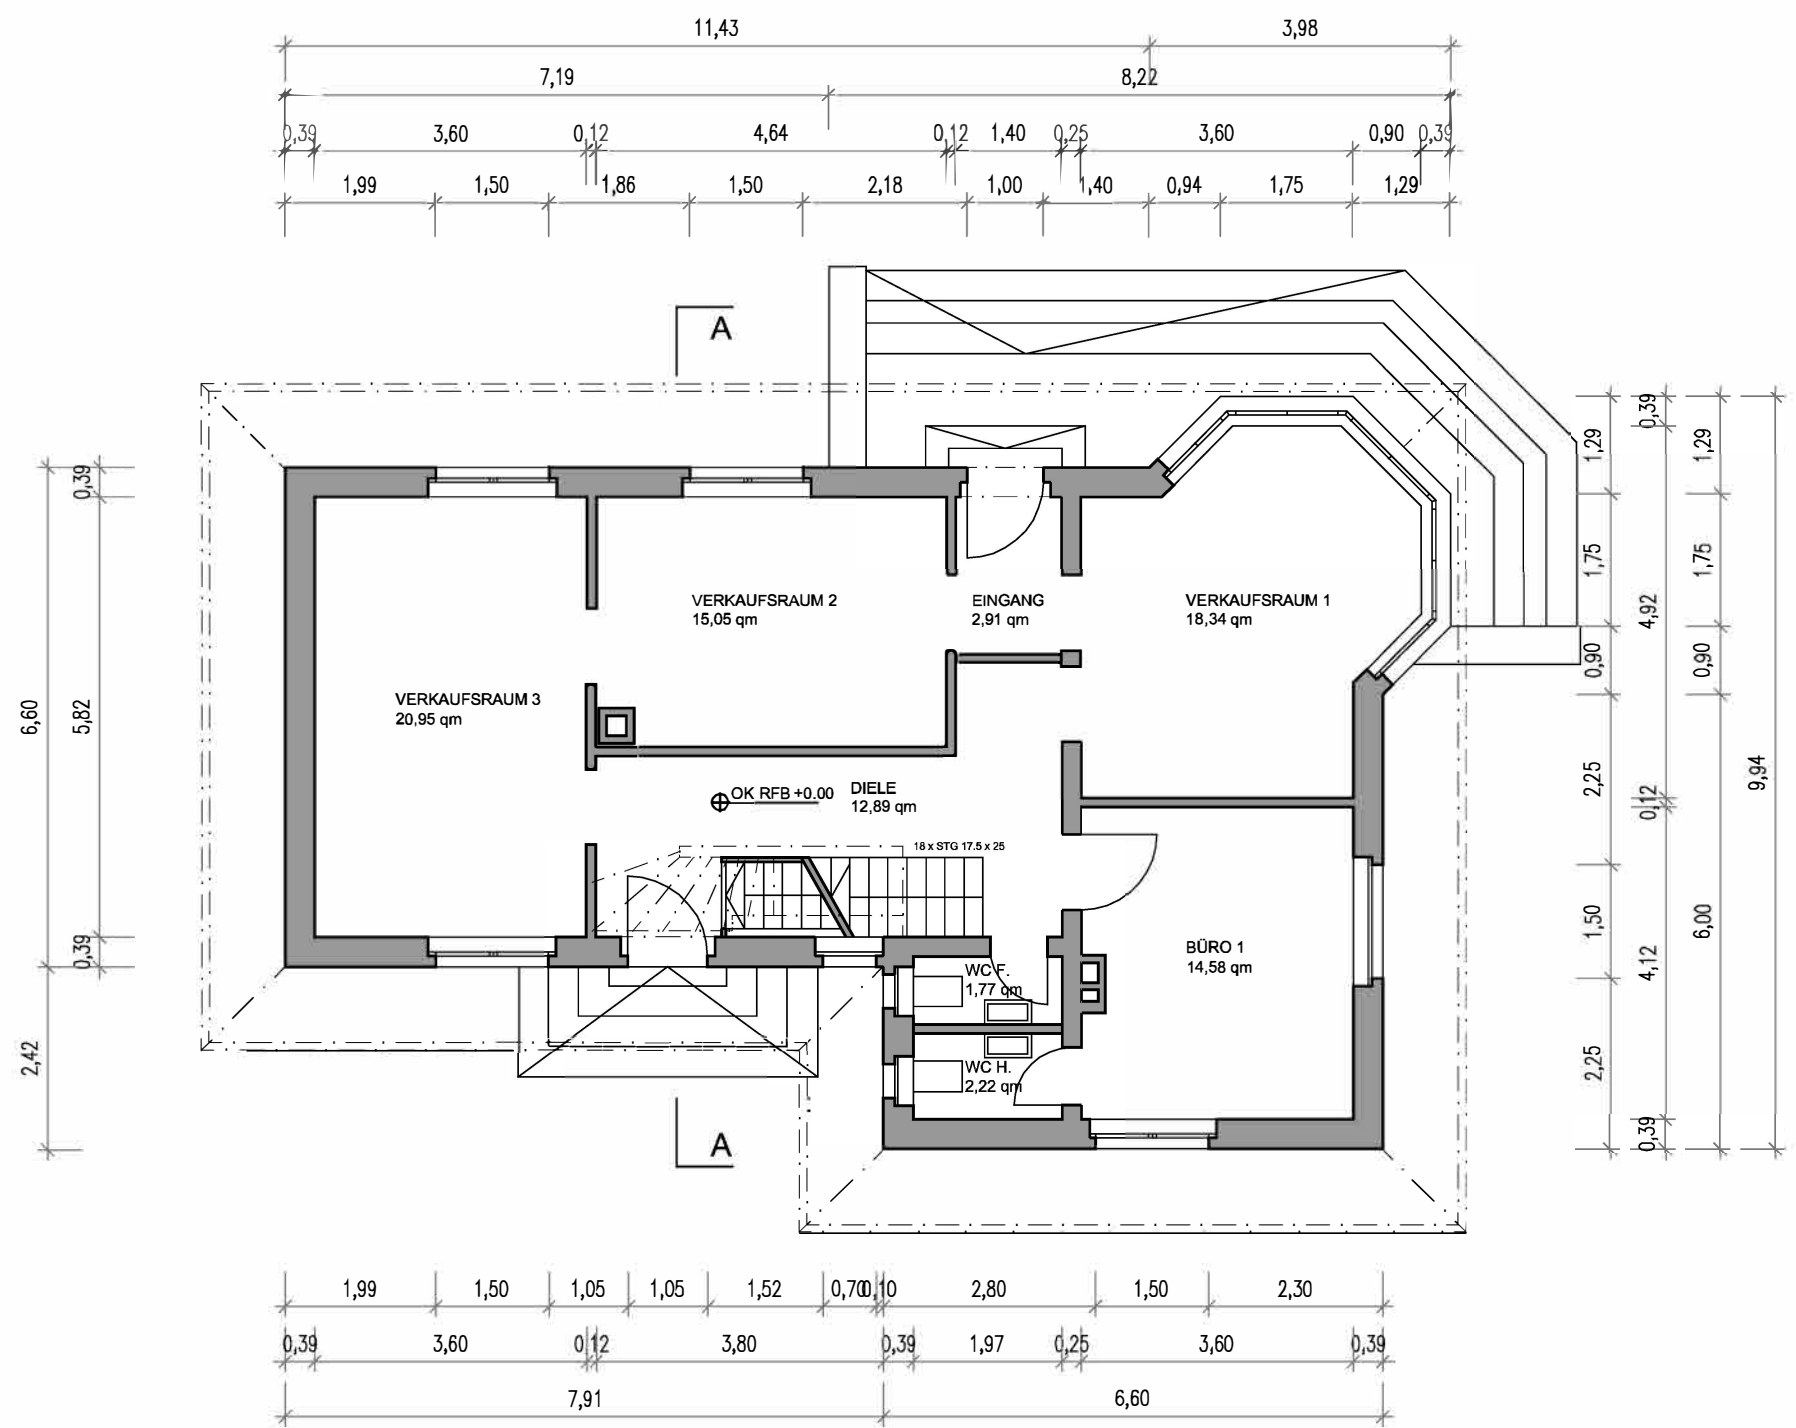

GRUNDRISS ERDGESCHOSS


- BESTAND
- NEU
- ABBRUCH
- BAUVORHABEN: **ENSEMBLE PFÖRTNERHAUSCHEN / ALTBAU**
- Werkstrasse First. 1377/20 1377/21 68723 SCHWETZINGEN
- BAUHERR: STADT SCHWETZINGEN
- PLANINHALT: **GRUNDRISS ERDGESCHOSS**
- MASSTAB: 1:100
- DATUM / GEZ.: 05.12.2025
- PLAN-NR.: B-02
- CAD-DATEI: 25-027
- BAUHERR
- ARCHITEKT

archigroup

A · G · S
architekten

Neulandstraße 11
77855 Achern
fon: 07841/600124
fax: 07841/600126
agsarchitekten@t-online.de
contact@archigroup.de
www.agsarchitekten.de

DER ENTWURF IST GEISTIGES EIGENTUM DES PLANERS UND URHEBERRECHTLICH GESCHÜTZT. VERVIELFÄLTIGUNGEN UND WEITERGABE AN DRITTE NUR MIT AUSDRÜCKLICHER GENEHMIGUNG DES PLANVERFASSERS. BEI MISSBRAUCH BLEIBEN RECHTLICHE SCHRITTE VORBEHALTEN.

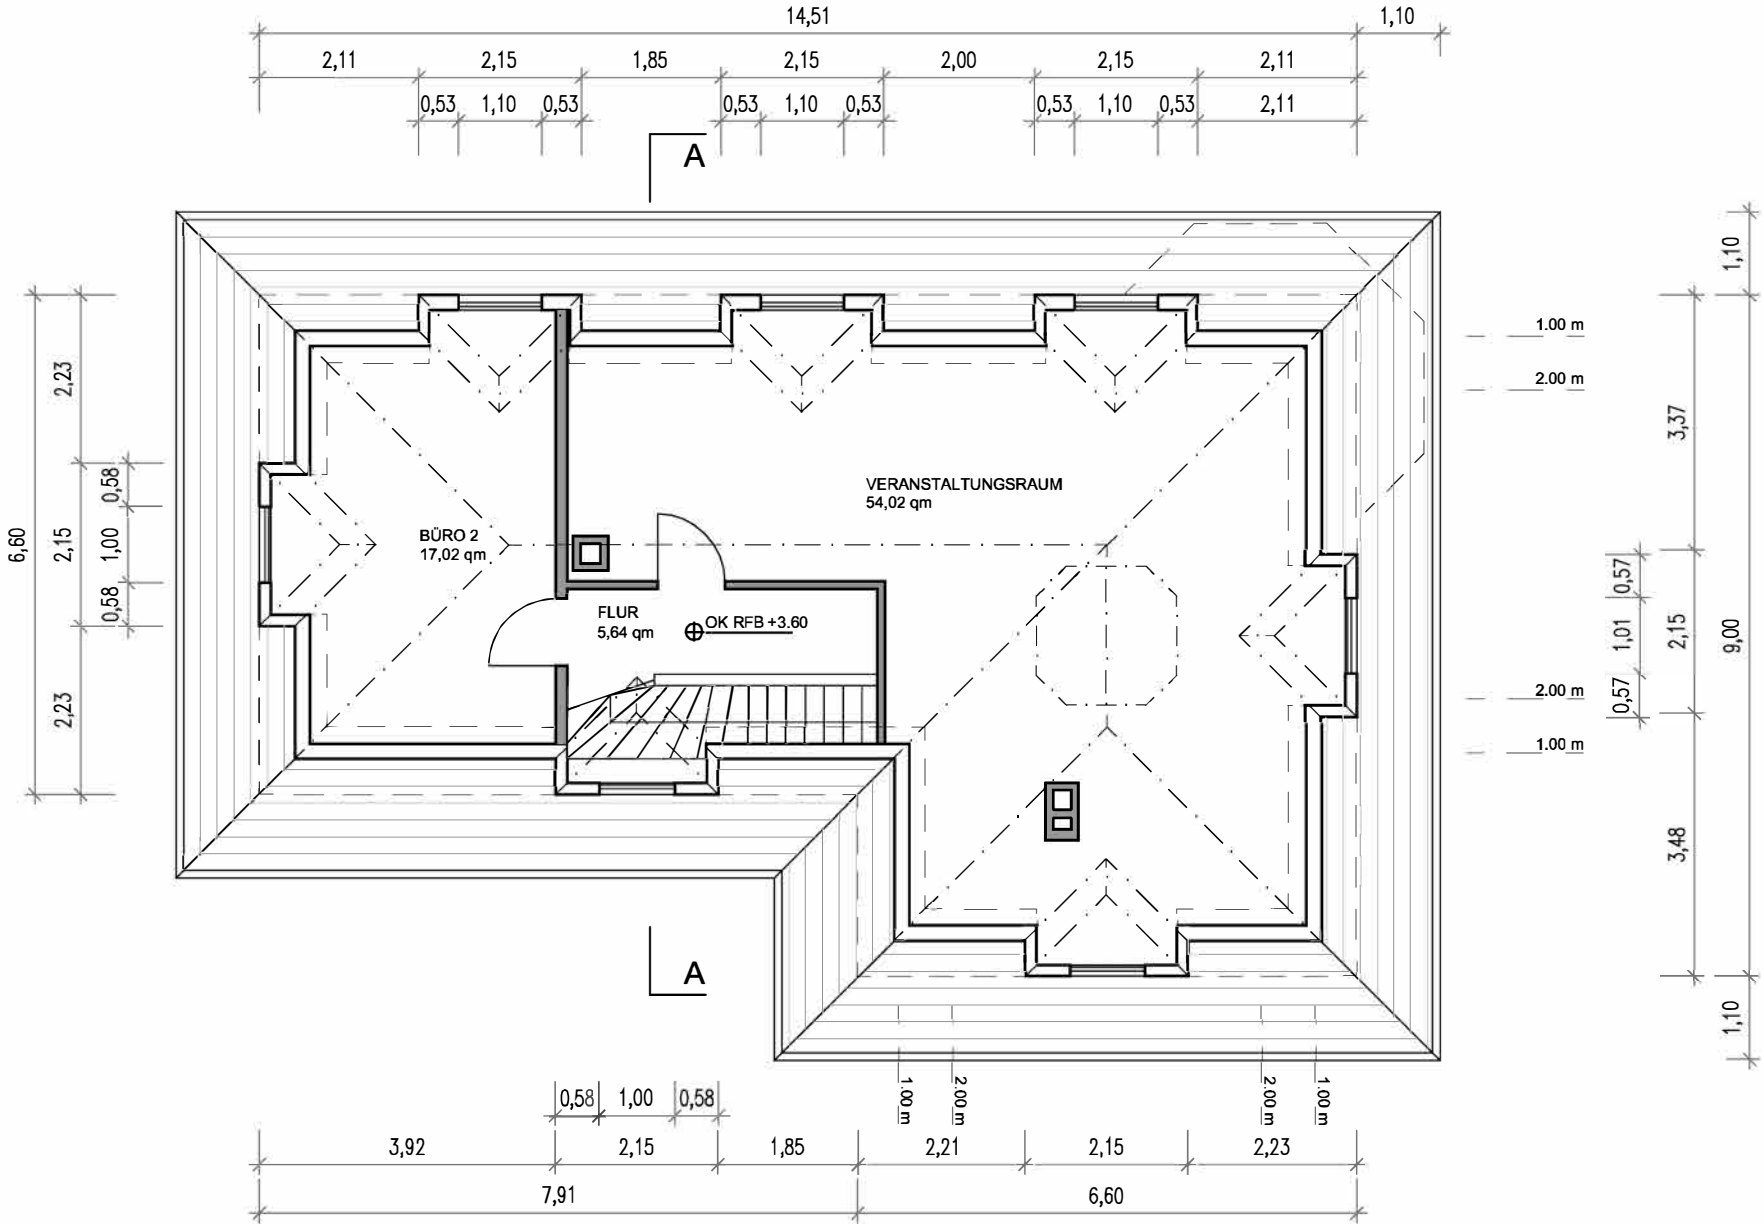

GRUNDRISS DACHGESCHOSS

	BESTAND
	NEU
	ABBRUCH
	BAUVORHABEN: ENSEMBLE PFÖRTNERHAUSCHEN / ALTBAU
	Werkstrasse First. 1377/20 1377/21 68723 SCHWETZINGEN
	BAUHERR: STADT SCHWETZINGEN
	PLANINHALT: GRUNDRISS DACHGESCHOSS
	MASSTAB: 1:100
	DATUM / GEZ.: 05.12.2025
	PLAN-NR.: B-03
	CAD-DATEI: 25-027
	BAUHERR
	ARCHITEKT


archigroup

A · G · S
architekten

Neulandstraße 11
77855 Achern
fon: 07841/600124
fax: 07841/600126

agsarchitekten@t-online.de
contact@archigroup.de
www.agsarchitekten.de

DER ENTWURF IST GEISTIGES EIGENTUM DES PLANERS UND URHEBERRECHTLICH GESCHÜTZT. VERVIELFÄLTIGUNGEN UND WEITERGABE AN DRITTE NUR MIT AUSDRÜCKLICHER GENEHMIGUNG DES PLANVERFASSERS. BEI MISSBRAUCH BLEIBEN RECHTLICHE SCHRITTE VORBEHALTEN.

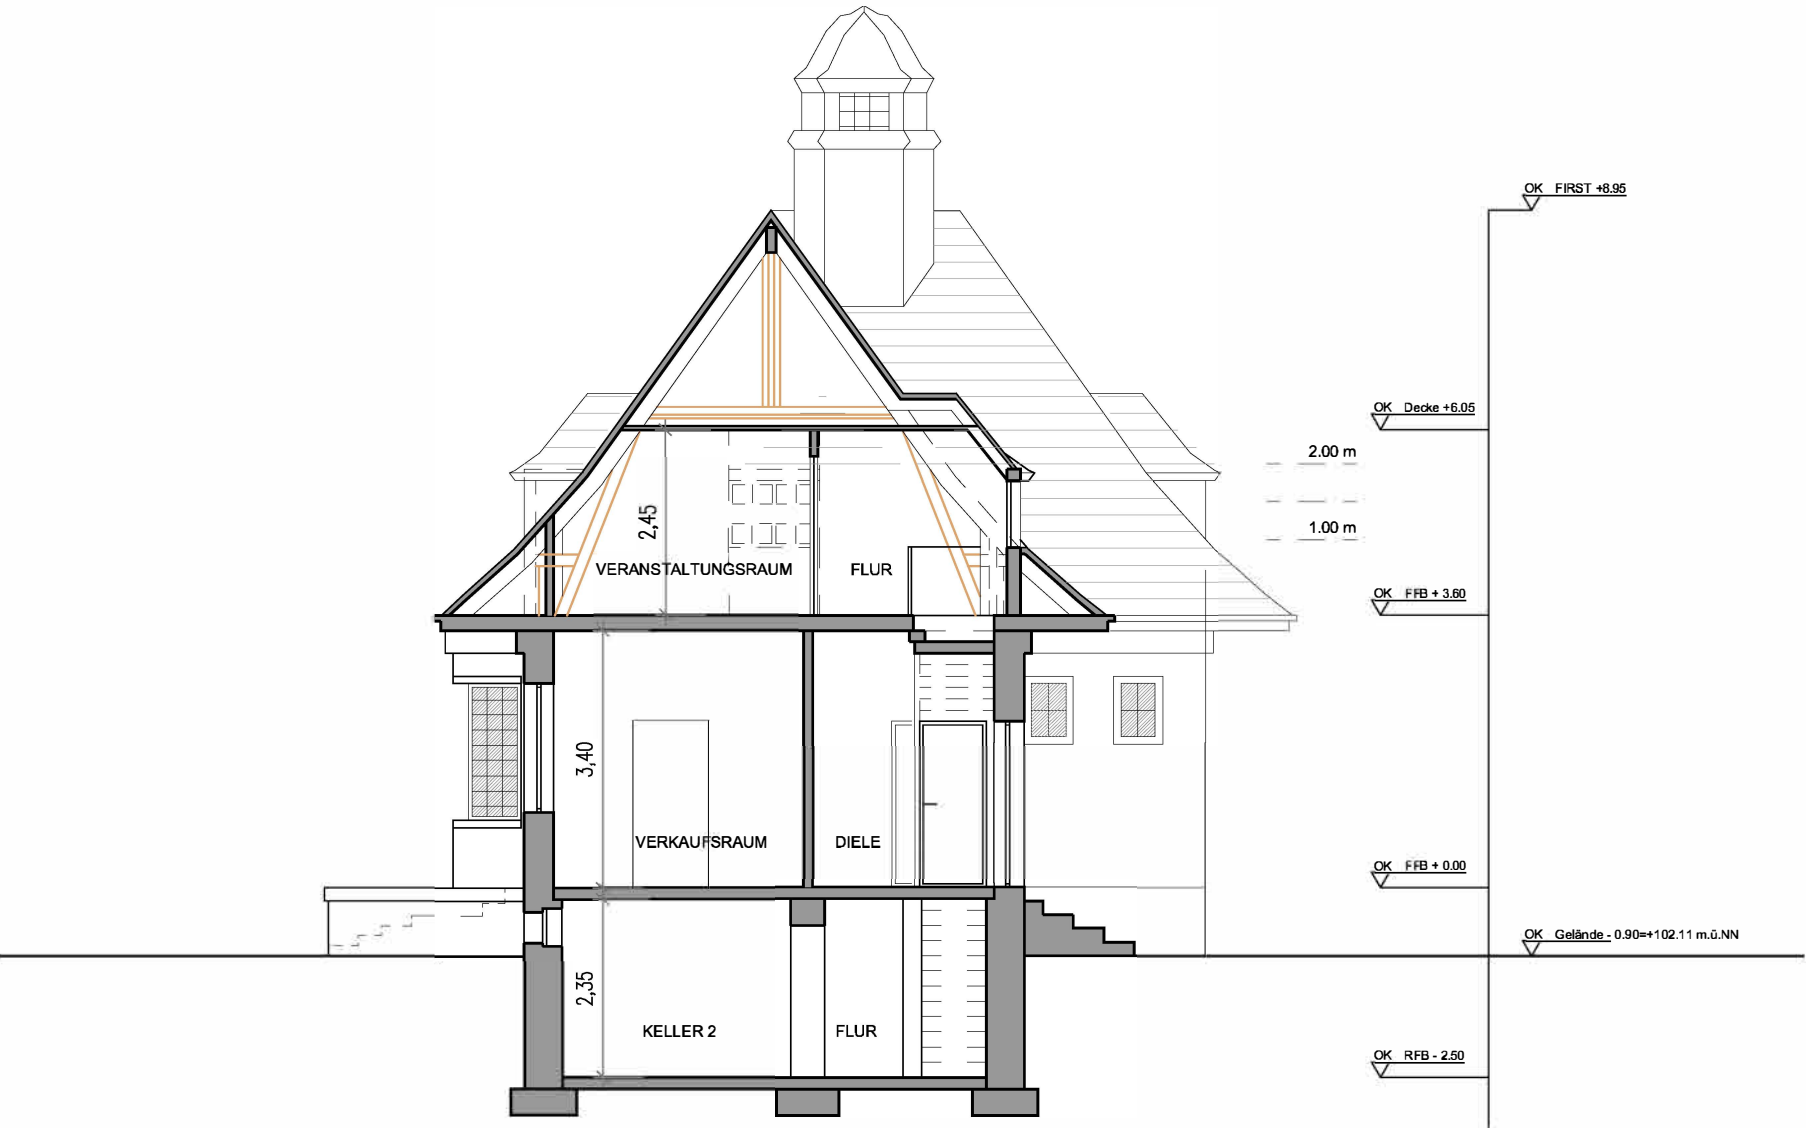

SCHNITT A-A

BESTAND	NEU	ABBRUCH
BAUVORHABEN:	ENSEMBLE PFÖRTNERHAUSCHEN / ALTBAU	
	Werkstrasse First. 1377/20 1377/21 68723 SCHWETZINGEN	
BAUHERR:	STADT SCHWETZINGEN	
PLANINHALT:	SCHNITT A-A	
MASSTAB:	1:100	
DATUM / GEZ.:	05.12.2025	
PLAN-NR.:	B-04	
CAD-DATEI:	25-027	
BAUHERR	ARCHITEKT	

archigroup A·G·S
architekten

Neulandstraße 11
77855 Achern
fon: 07841/600124
fax: 07841/600126

agsarchitekten@t-online.de
contact@archigroup.de
www.agsarchitekten.de

DER ENTWURF IST GEISTIGES EIGENTUM DES PLANERS UND URHEBERRECHTLICH GESCHÜTZT. VERVIELFÄLTIGUNGEN UND WEITERGABE AN DRITTE NUR MIT AUSDRÜCKLICHER GENEHMIGUNG DES PLANVERFASSERS. BEI MISSBRAUCH BLEIBEN RECHTLICHE SCHRITTE VORBEHALTEN.



ANSICHT WEST



ANSICHT OST


- BESTAND
- NEU
- ABBRUCH
- BAUVORHABEN: **ENSEMBLE PFÖRTNERHAUSCHEN / ALTBAU**
- Werkstrasse First, 1377/20 1377/21 68723 SCHWETZINGEN
- BAUHERR: STADT SCHWETZINGEN
- PLANINHALT: **ANSICHTEN WEST UND OST**
- MASSTAB: 1:100
- DATUM / GEZ.: 05.12.2025
- PLAN-NR.: B-05
- CAD-DATEI: 25-027
- BAUHERR
- ARCHITEKT

archigroup **A·G·S**
architekten


Neulandstraße 11
77855 Achern
fon: 07841/600124
fax: 07841/600126

agsarchitekten@t-online.de
contact@archigroup.de
www.agsarchitekten.de

DER ENTWURF IST GEISTIGES EIGENTUM DES PLANERS UND URHEBERRECHTLICH GESCHÜTZT. VERVIELFÄLTIGUNGEN UND WEITERGABE AN DRITTE NUR MIT AUSDRÜCKLICHER GENEHMIGUNG DES PLANVERFASSERS. BEI MISSBRAUCH BLEIBEN RECHTLICHE SCHRITTE VORBEHALTEN.

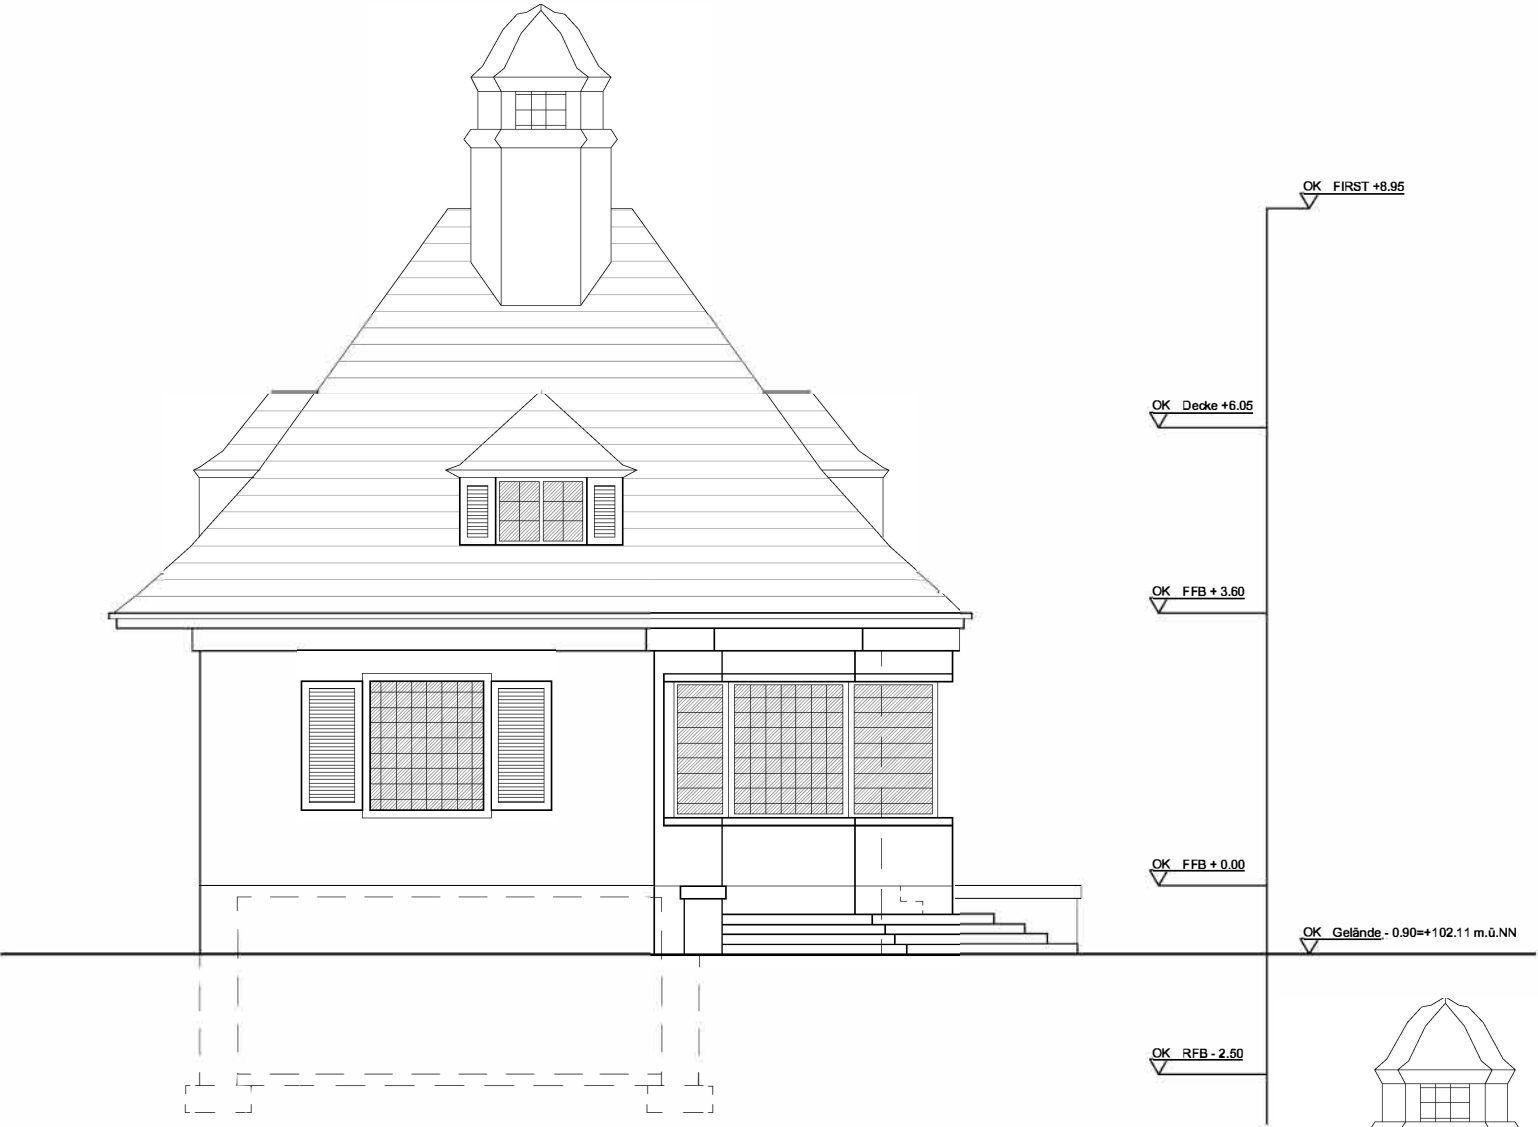

ANSICHT SÜD

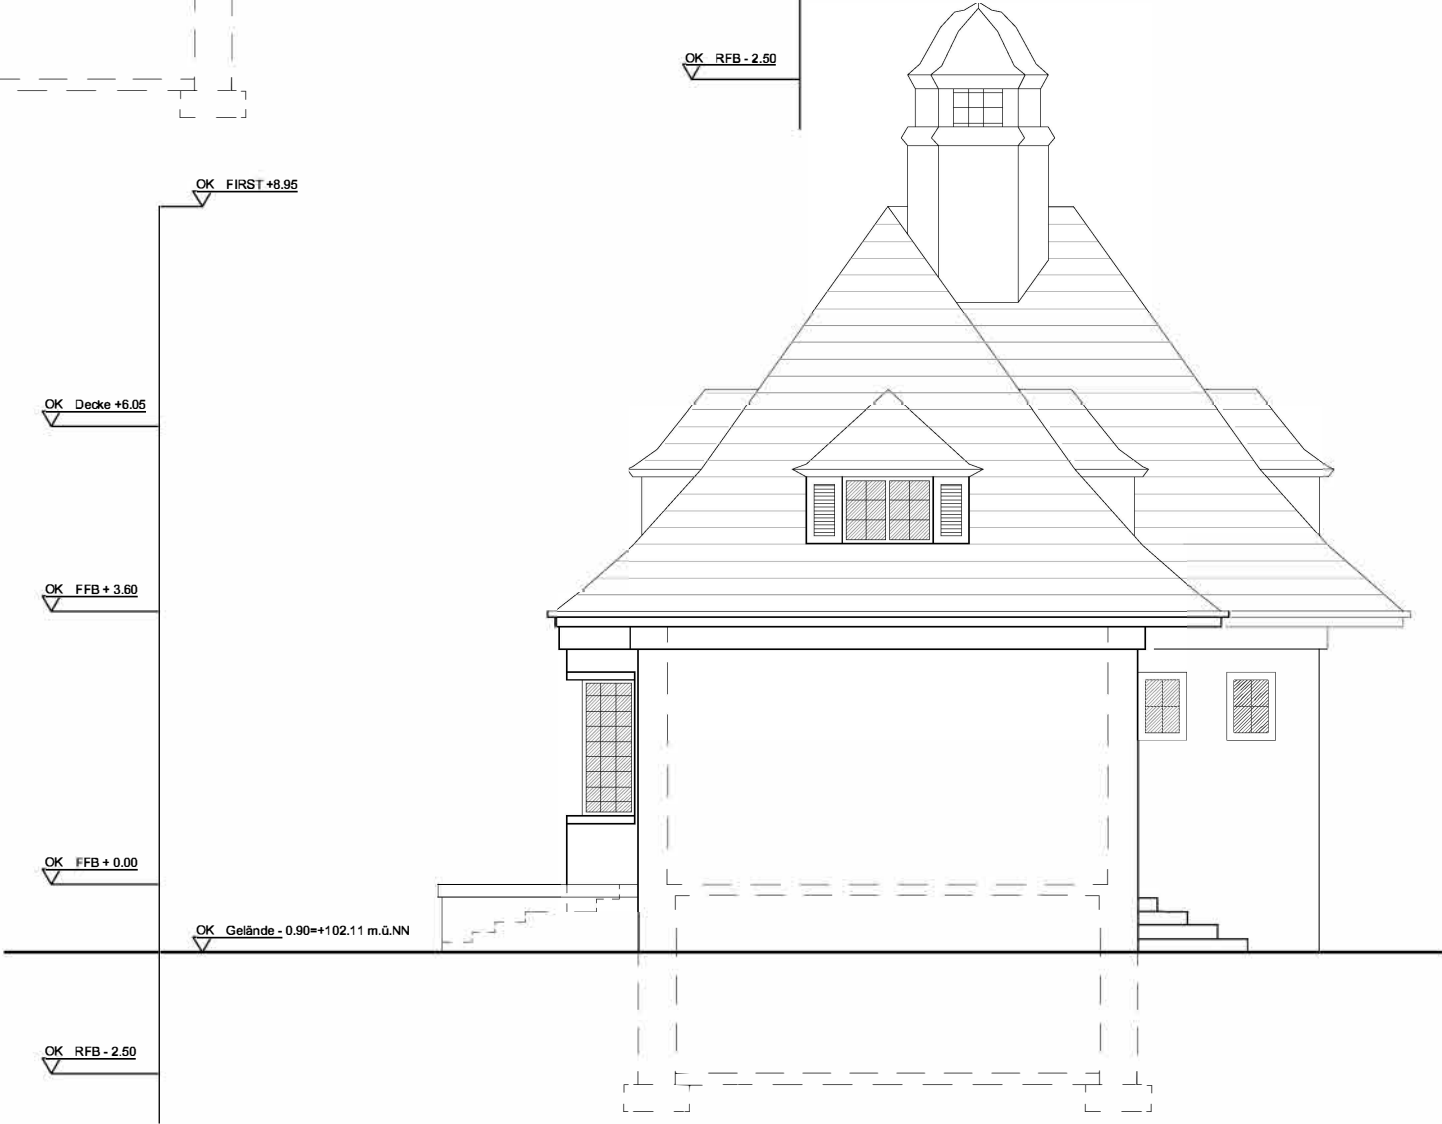

ANSICHT NORD

BESTAND	
NEU	
ABBRUCH	
BAUVORHABEN:	ENSEMBLE PFÖRTNERHAUSCHEN / ALTBAU
	Werkstrasse First. 1377/20 1377/21 68723 SCHWETZINGEN
BAUHERR:	STADT SCHWETZINGEN
PLANINHALT:	ANSICHTEN NORD UND SÜD
MASSTAB:	1:100
DATUM / GEZ.:	05.12.2025
PLAN-NR.:	B-06
CAD-DATEI:	25-027
BAUHERR	ARCHITEKT


archigroup

A·G·S

architekten

Neulandstraße 11
77855 Achern
fon: 07841/600124
fax: 07841/600126

agsarchitekten@t-online.de
contact@archigroup.de
www.agsarchitekten.de

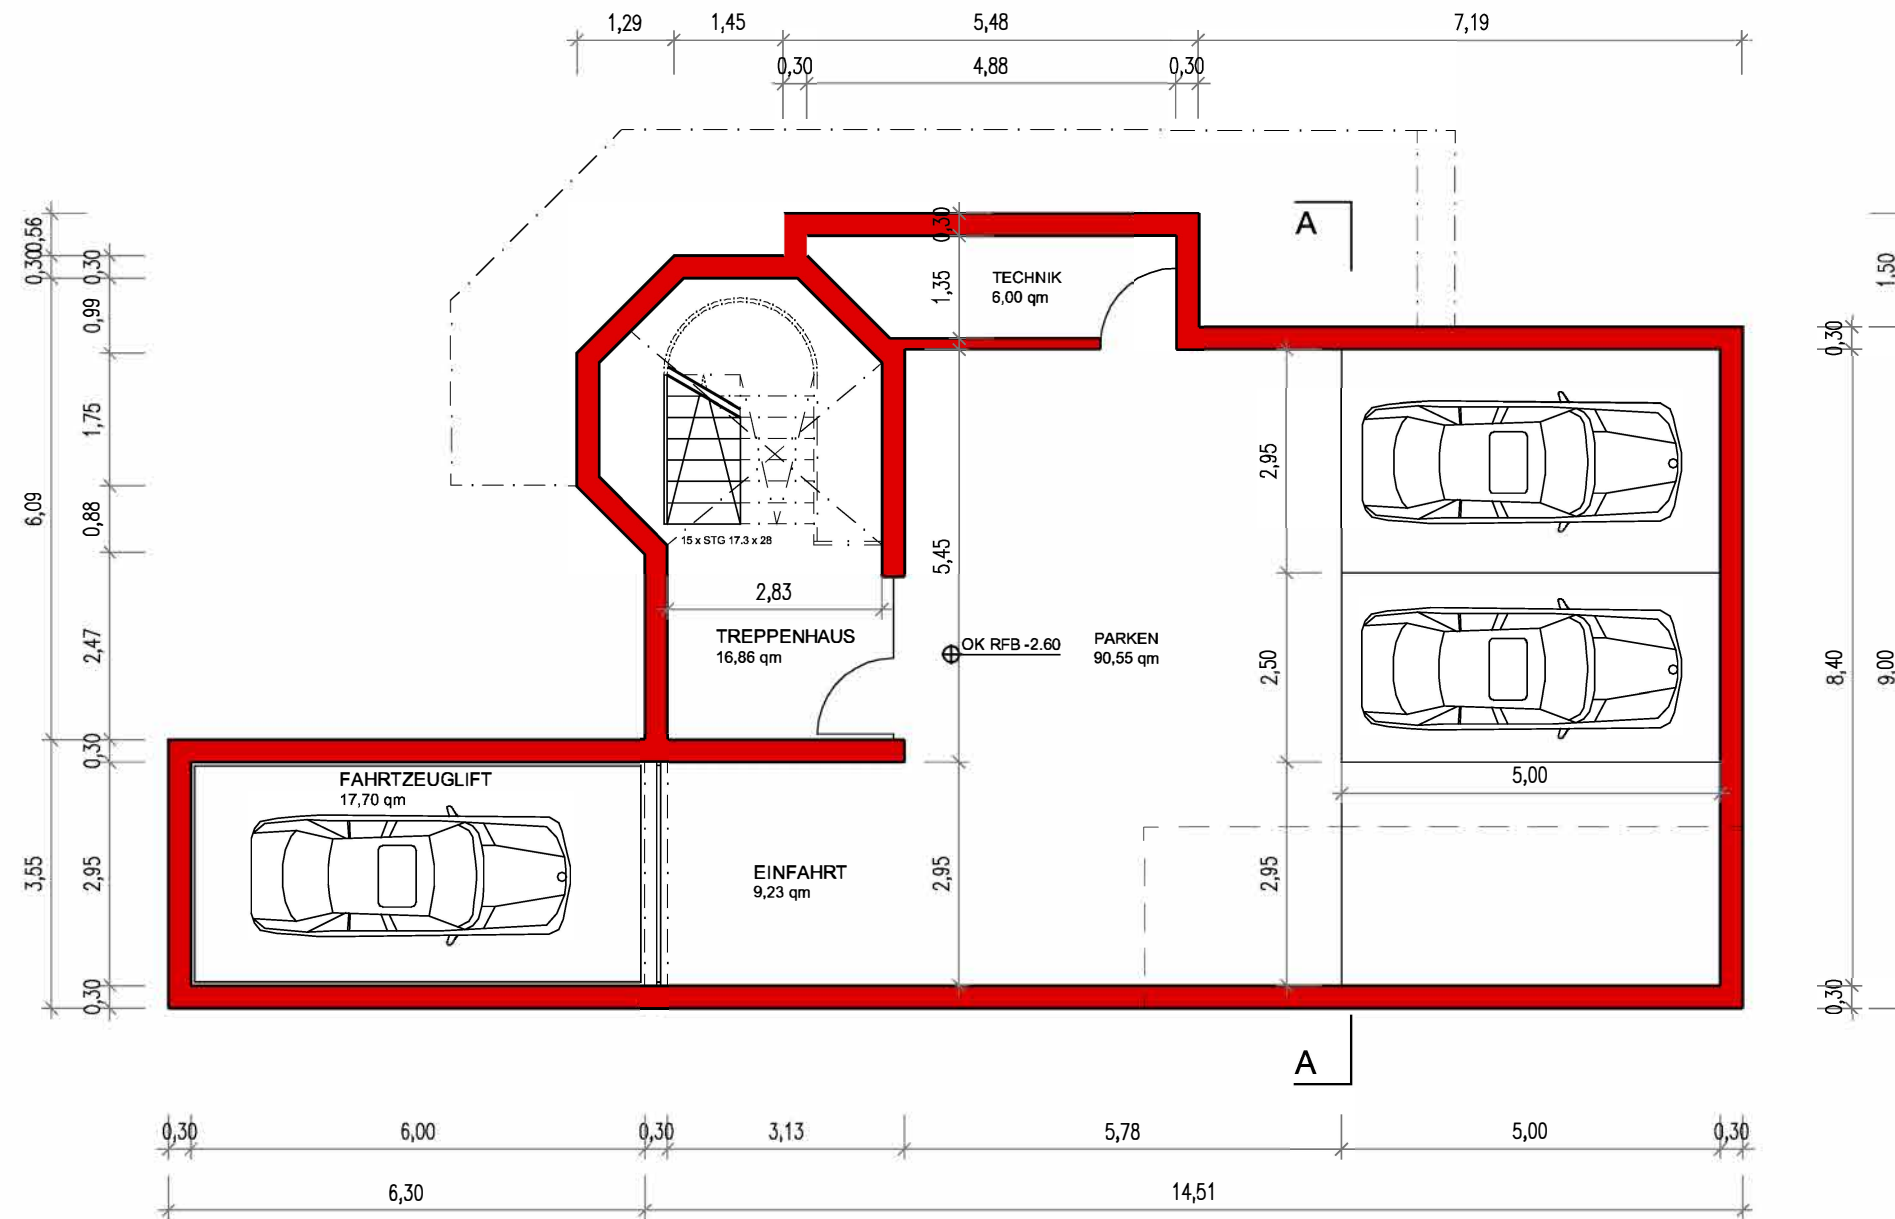

GRUNDRISS KELLERGESCHOSS

BESTAND	
NEU	
ABBRUCH	
BAUVORHABEN:	ENSEMBLE PFÖRTNERHAUSCHEN / NEUBAU
	Werkstrasse First. 1377/20 1377/21 68723 SCHWETZINGEN
BAUHERR:	STADT SCHWETZINGEN
PLANINHALT:	GRUNDRISS KELLERGESCHOSS
MASSTAB:	1:100
DATUM / GEZ.:	05.12.2025
PLAN-NR.:	B-07
CAD-DATEI:	25-027
BAUHERR	ARCHITEKT

archigroup


A·G·S

architekten

Neulandstraße 11
77855 Achern
fon: 07841/600124
fax: 07841/600126

agsarchitekten@t-online.de
contact@archigroup.de
www.agsarchitekten.de

DER ENTWURF IST GEISTIGES EIGENTUM DES PLANERS UND URHEBERRECHTLICH GESCHÜTZT. VERVIELFÄLTIGUNGEN UND WEITERGABE AN DRITTE NUR MIT AUSDRÜCKLICHER GENEHMIGUNG DES PLANVERFASSERS. BEI MISSBRAUCH BLEIBEN RECHTLICHE SCHRITTE VORBEHALTEN.

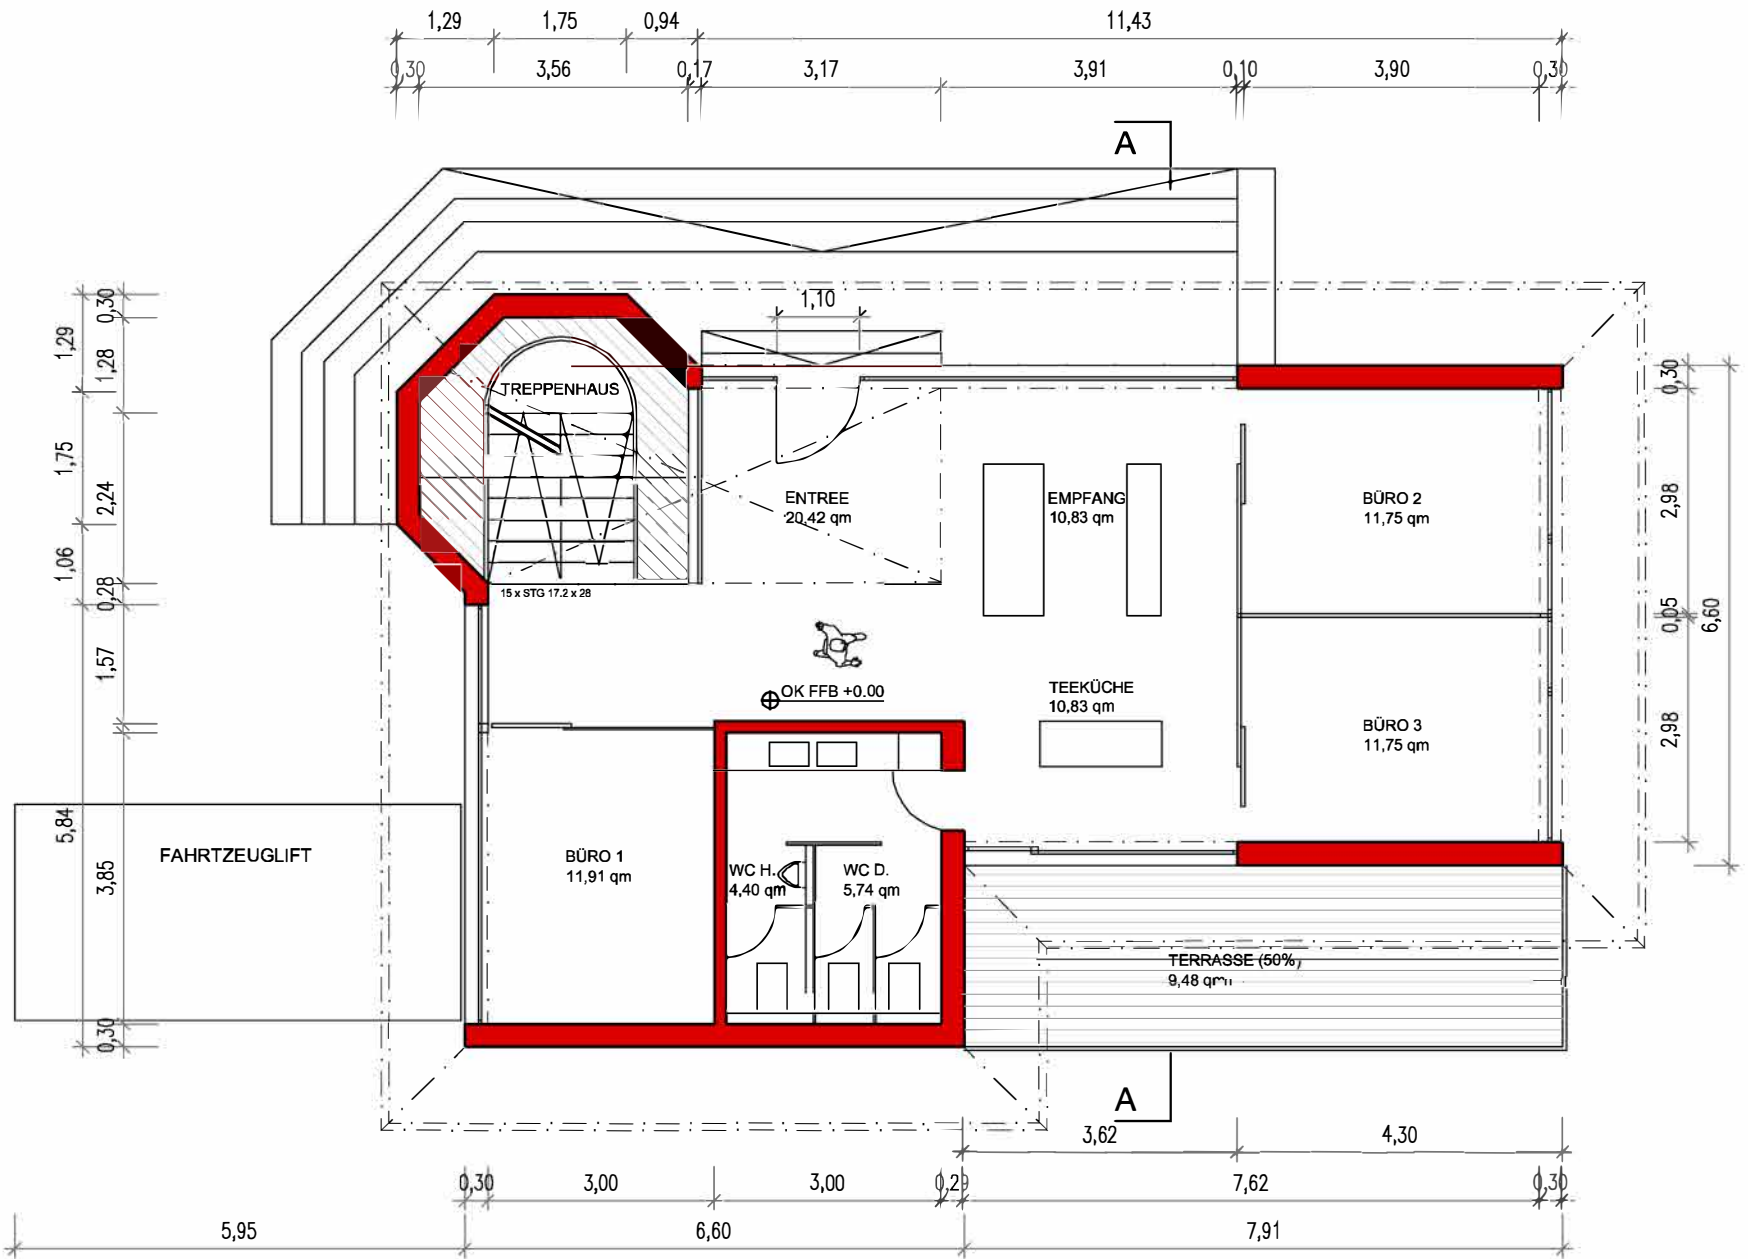

GRUNDRISS ERDGESCHOSS

BESTAND	
NEU	
ABBRUCH	
BAUVORHABEN:	ENSEMBLE PFÖRTNERHAUSEN / NEUBAU
	Werkstrasse First. 1377/20 1377/21 68723 SCHWETZINGEN
BAUHERR:	STADT SCHWETZINGEN
PLANINHALT:	GRUNDRISS ERDGESCHOSS
MASSTAB:	1:100
DATUM / GEZ.:	05.12.2025
PLAN-NR.:	B-08
CAD-DATEI:	25-027
BAUHERR	ARCHITEKT


archigroup

A · G · S
architekten

Neulandstraße 11
77855 Achern
fon: 07841/600124
fax: 07841/600126

agsarchitekten@t-online.de
contact@archigroup.de
www.agsarchitekten.de

DER ENTWURF IST GEISTIGES EIGENTUM DES PLANERS UND URHEBERRECHTLICH GESCHÜTZT. VERVIELFÄLTIGUNGEN UND WEITERGABE AN DRITTE NUR MIT AUSDRÜCKLICHER GENEHMIGUNG DES PLANVERFASSERS. BEI MISSBRAUCH BLEIBEN RECHTLICHE SCHRITTE VORBEHALTEN.

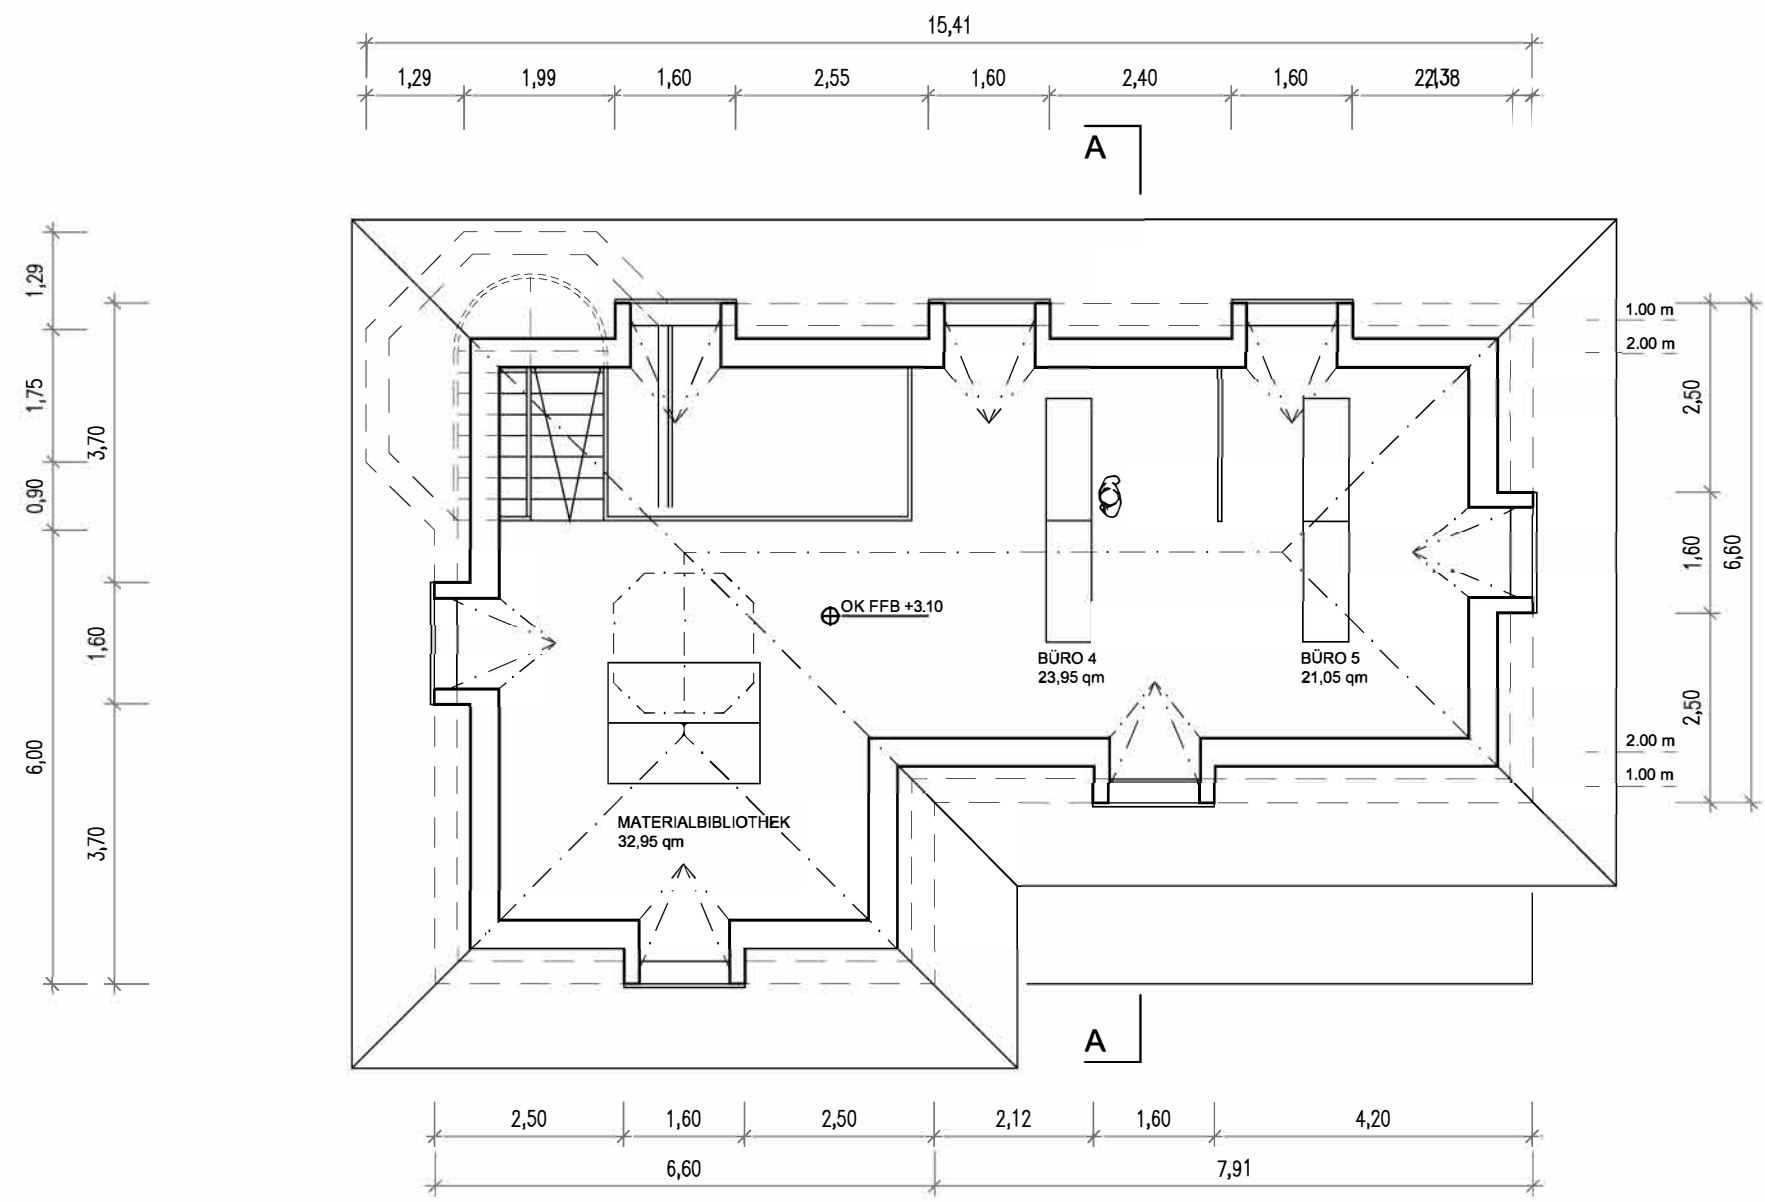

GRUNDRISS DACHGESCHOSS


BESTAND	
NEU	
ABBRUCH	
BAUVORHABEN:	ENSEMBLE PFÖRTNERHAUSCHEN / NEUBAU
	Werkstrasse First. 1377/20 1377/21 68723 SCHWETZINGEN
BAUHERR:	STADT SCHWETZINGEN
PLANINHALT:	GRUNDRISS DACHGESCHOSS
MASSTAB:	1:100
DATUM / GEZ.:	05.12.2025
PLAN-NR.:	B-09
CAD-DATEI:	25-027
BAUHERR	ARCHITEKT

archigroup

A · G · S
architekten

Neulandstraße 11
77855 Achern
fon: 07841/600124
fax: 07841/600126
agsarchitekten@t-online.de
contact@archigroup.de
www.agsarchitekten.de

DER ENTWURF IST GEISTIGES EIGENTUM DES PLANERS UND URHEBERRECHTLICH GESCHÜTZT. VERVIELFÄLTIGUNGEN UND WEITERGABE AN DRITTE NUR MIT AUSDRÜCKLICHER GENEHMIGUNG DES PLANVERFASSERS. BEI MISSBRAUCH BLEIBEN RECHTLICHE SCHRITTE VORBEHALTEN.

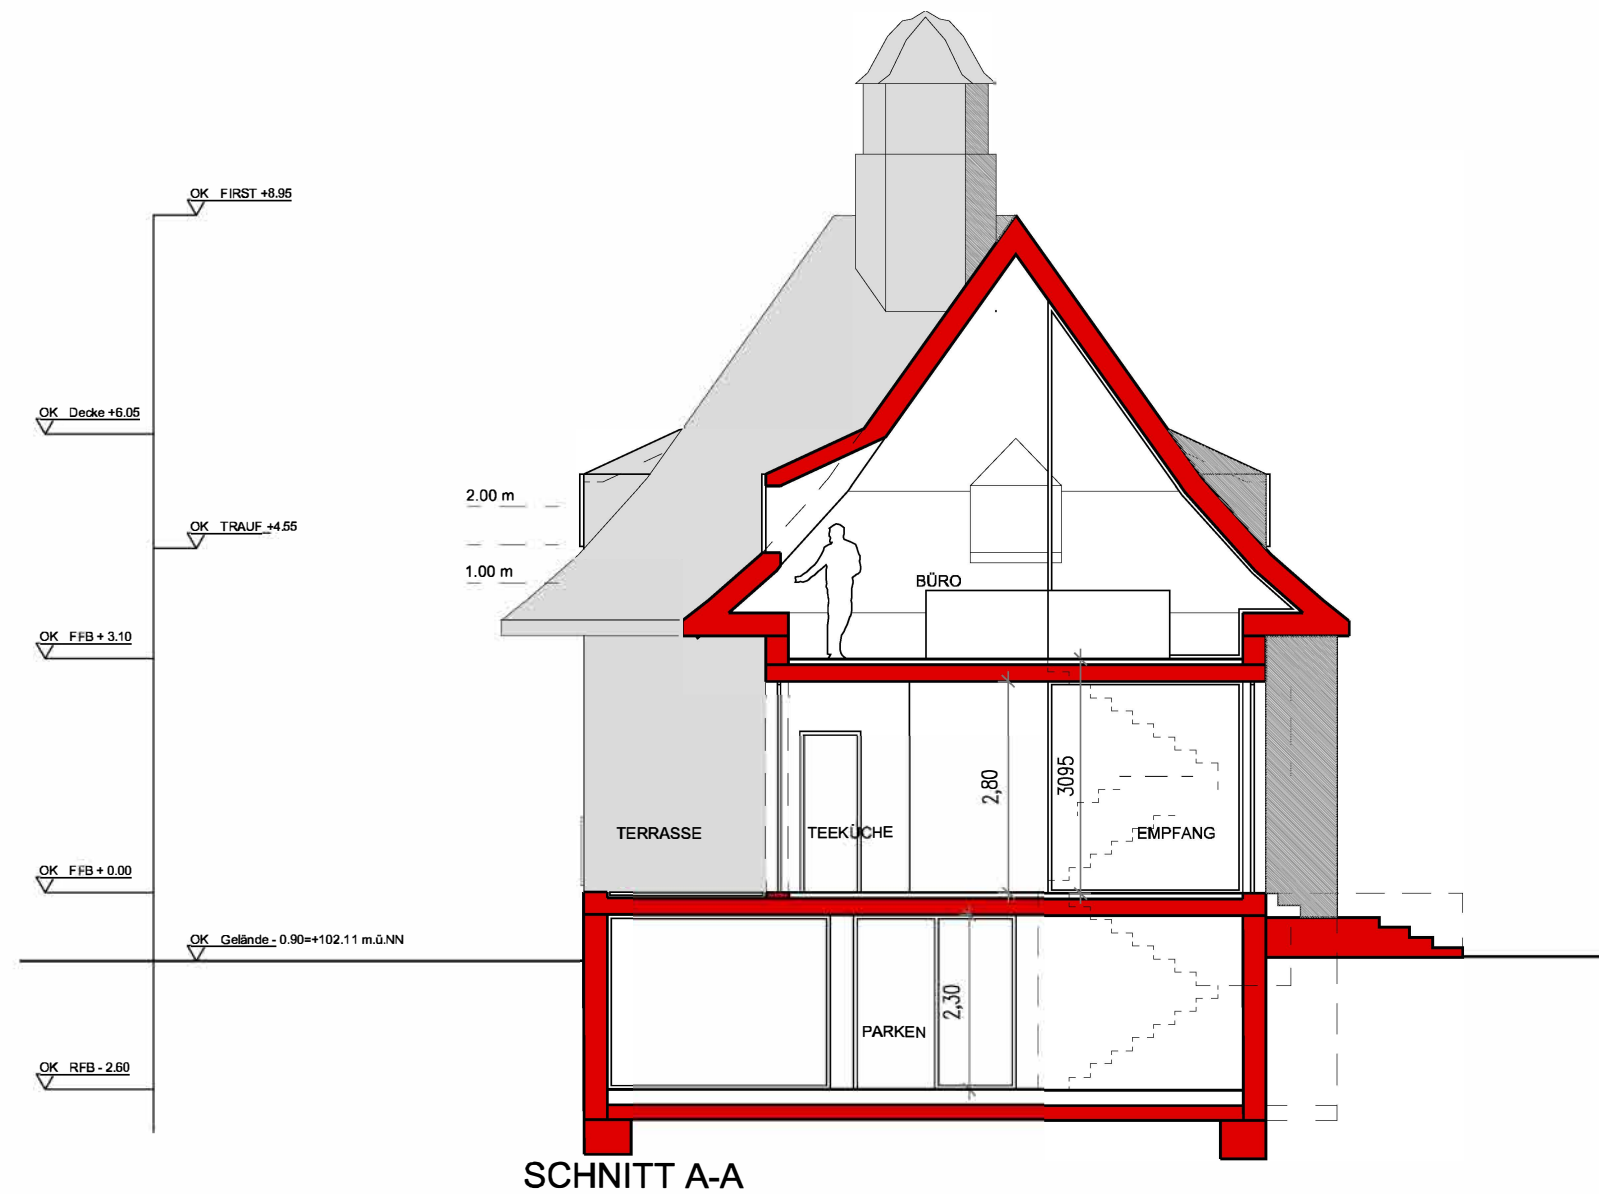

BESTAND	
NEU	
ABBRUCH	
BAUVORHABEN:	ENSEMBLE PFÖRTNERHAUSCHEN / NEUBAU
	Werkstrasse First. 1377/20 1377/21 68723 SCHWETZINGEN
BAUHERR:	STADT SCHWETZINGEN
PLANINHALT:	SCHNITT A-A
MASSTAB:	1:100
DATUM / GEZ.:	05.12.2025
PLAN-NR.:	B-10
CAD-DATEI:	25-027
BAUHERR	ARCHITEKT


archigroup

A·G·S
architekten


Neulandstraße 11
77855 Achern
fon: 07841/600124
fax: 07841/600126

agsarchitekten@t-online.de
contact@archigroup.de
www.agsarchitekten.de

DER ENTWURF IST GEISTIGES EIGENTUM DES PLANERS UND URHEBERRECHTLICH GESCHÜTZT. VERVIELFÄLTIGUNGEN UND WEITERGABE AN DRITTE NUR MIT AUSDRÜCKLICHER GENEHMIGUNG DES PLANVERFASSERS. BEI MISSBRAUCH BLEIBEN RECHTLICHE SCHRITTE VORBEHALTEN.

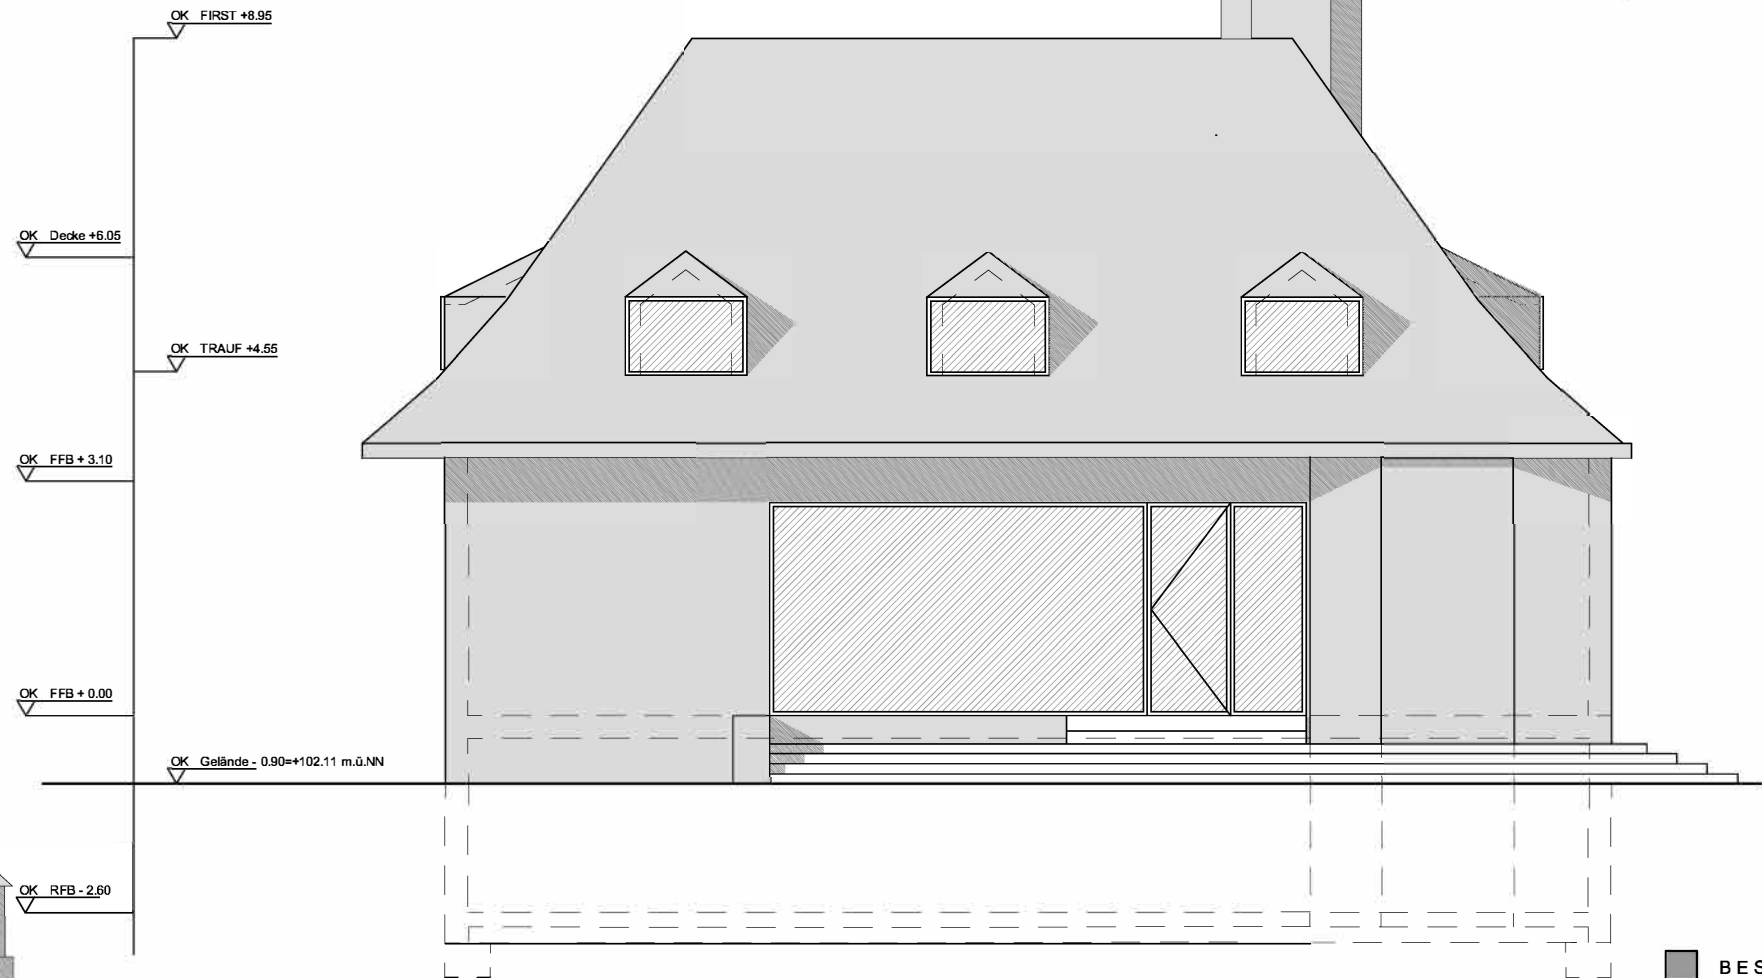

ANSICHT OST

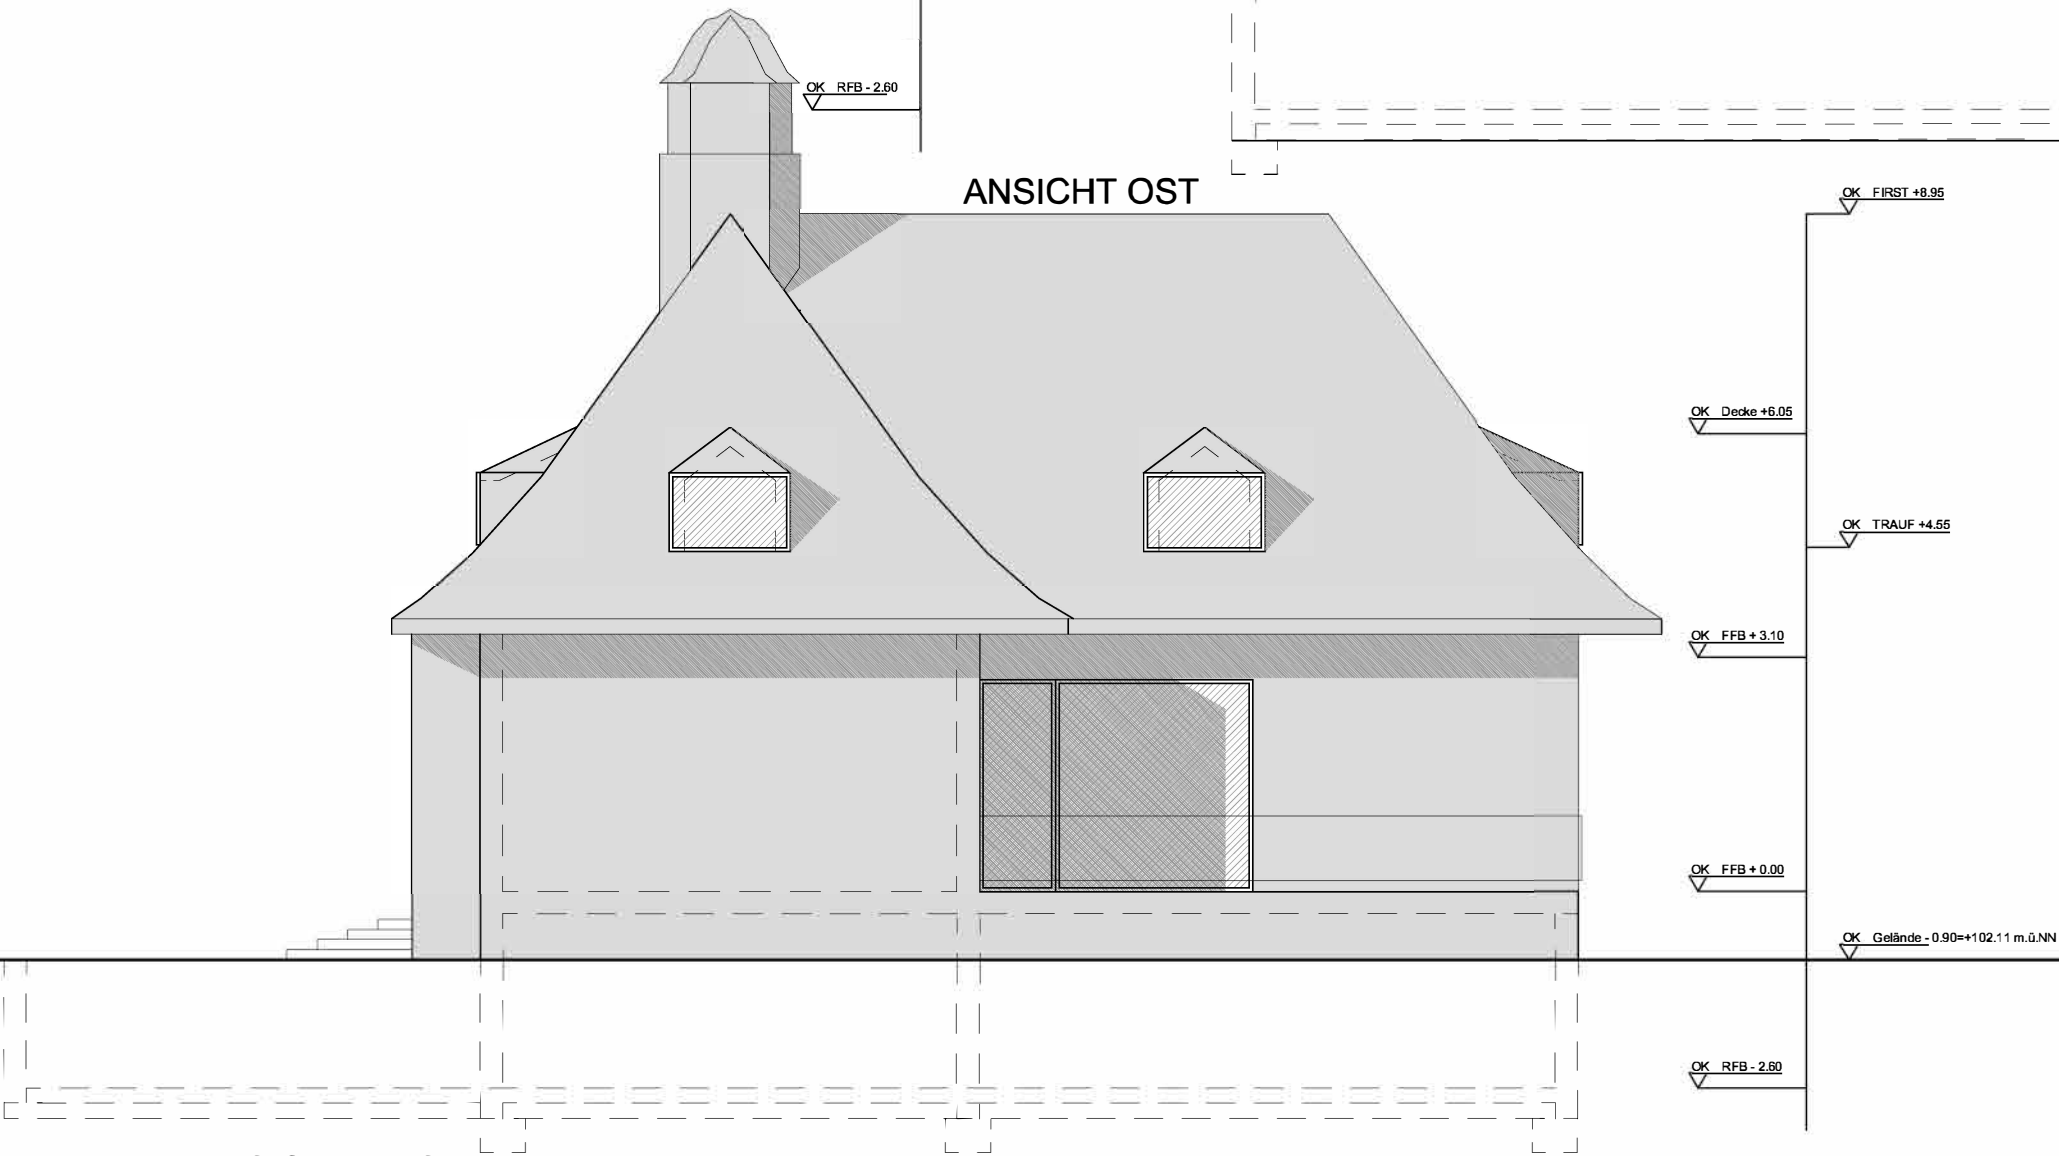

ANSICHT WEST


BESTAND	
NEU	
ABBRUCH	
BAUVORHABEN:	ENSEMBLE PFÖRTNERHAUSCHEN / NEUBAU
	Werkstrasse First. 1377/20 1377/21 68723 SCHWETZINGEN
BAUHERR:	STADT SCHWETZINGEN
PLANINHALT:	ANSICHTEN WEST UND OST
MASSTAB:	1:100
DATUM / GEZ.:	05.12.2025
PLAN-NR.:	B-11
CAD-DATEI:	25-027
BAUHERR	ARCHITEKT

archigroup


A·G·S
architekten

Neulandstraße 11
77855 Achern
fon: 07841/600124
fax: 07841/600126
agsarchitekten@t-online.de
contact@archigroup.de
www.agsarchitekten.de

DER ENTWURF IST GEISTIGES EIGENTUM DES PLANERS UND URHEBERRECHTLICH GESCHÜTZT. VERVIELFÄLTIGUNGEN UND WEITERGABE AN DRITTE NUR MIT AUSDRÜCKLICHER GENEHMIGUNG DES PLANVERFASSERS. BEI MISSBRAUCH BLEIBEN RECHTLICHE SCHRITTE VORBEHALTEN.

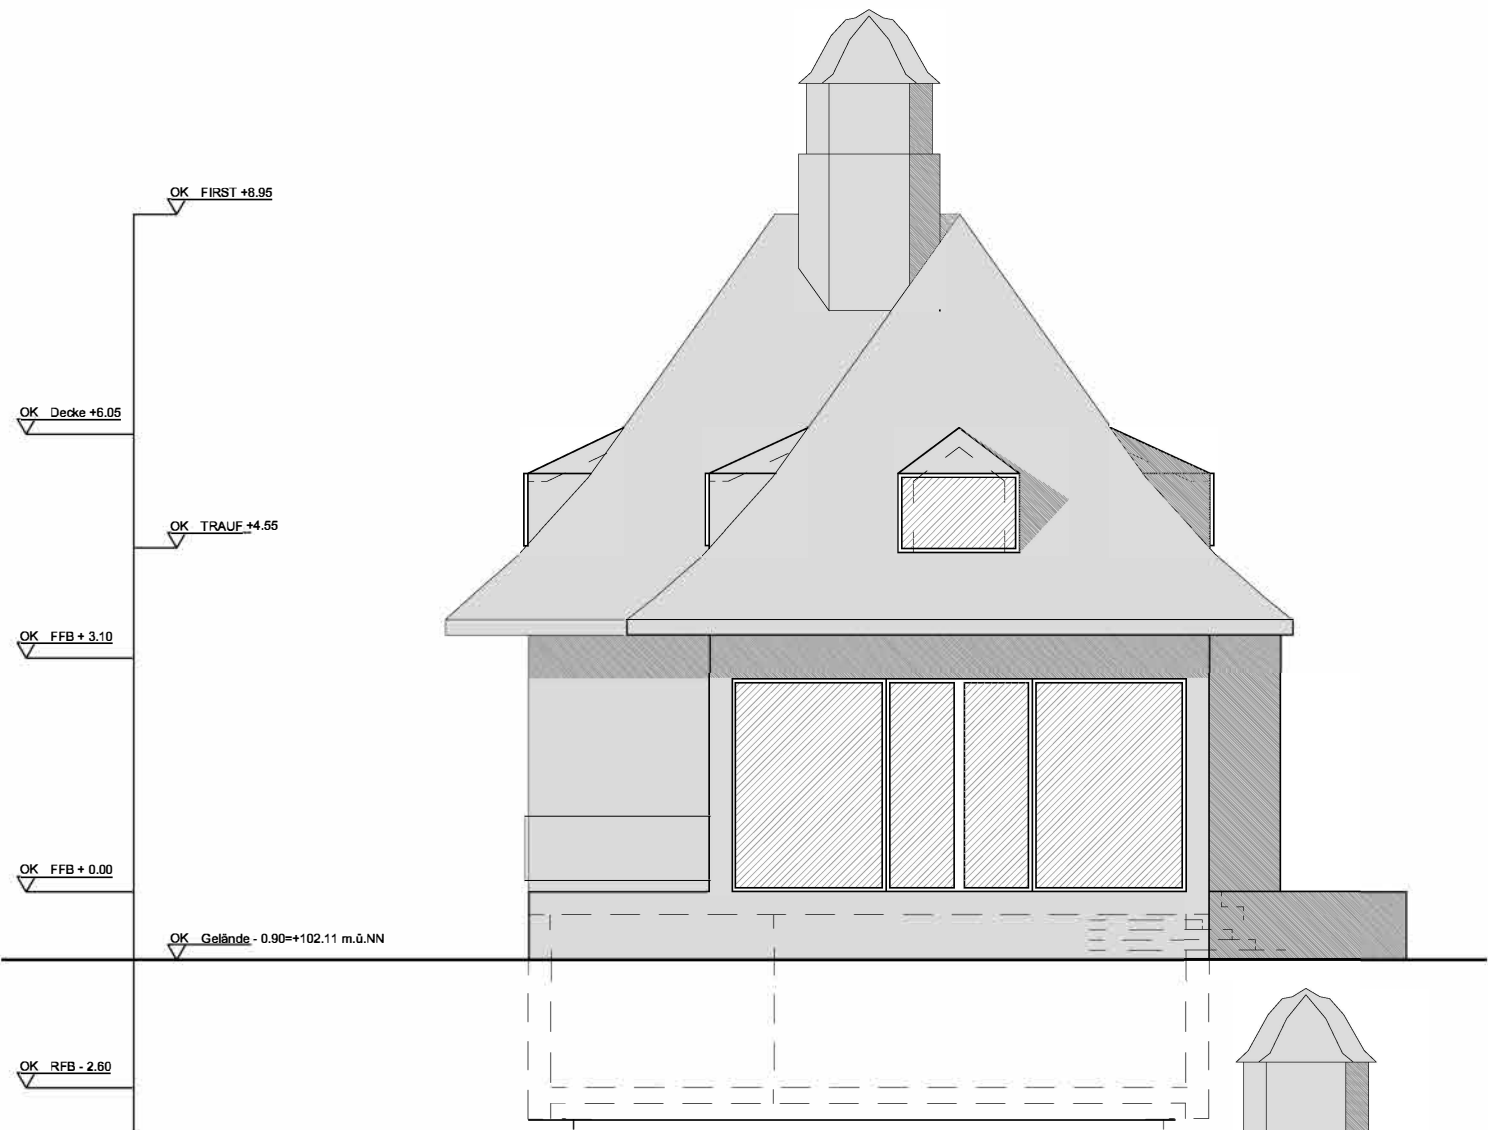

ANSICHT NORD

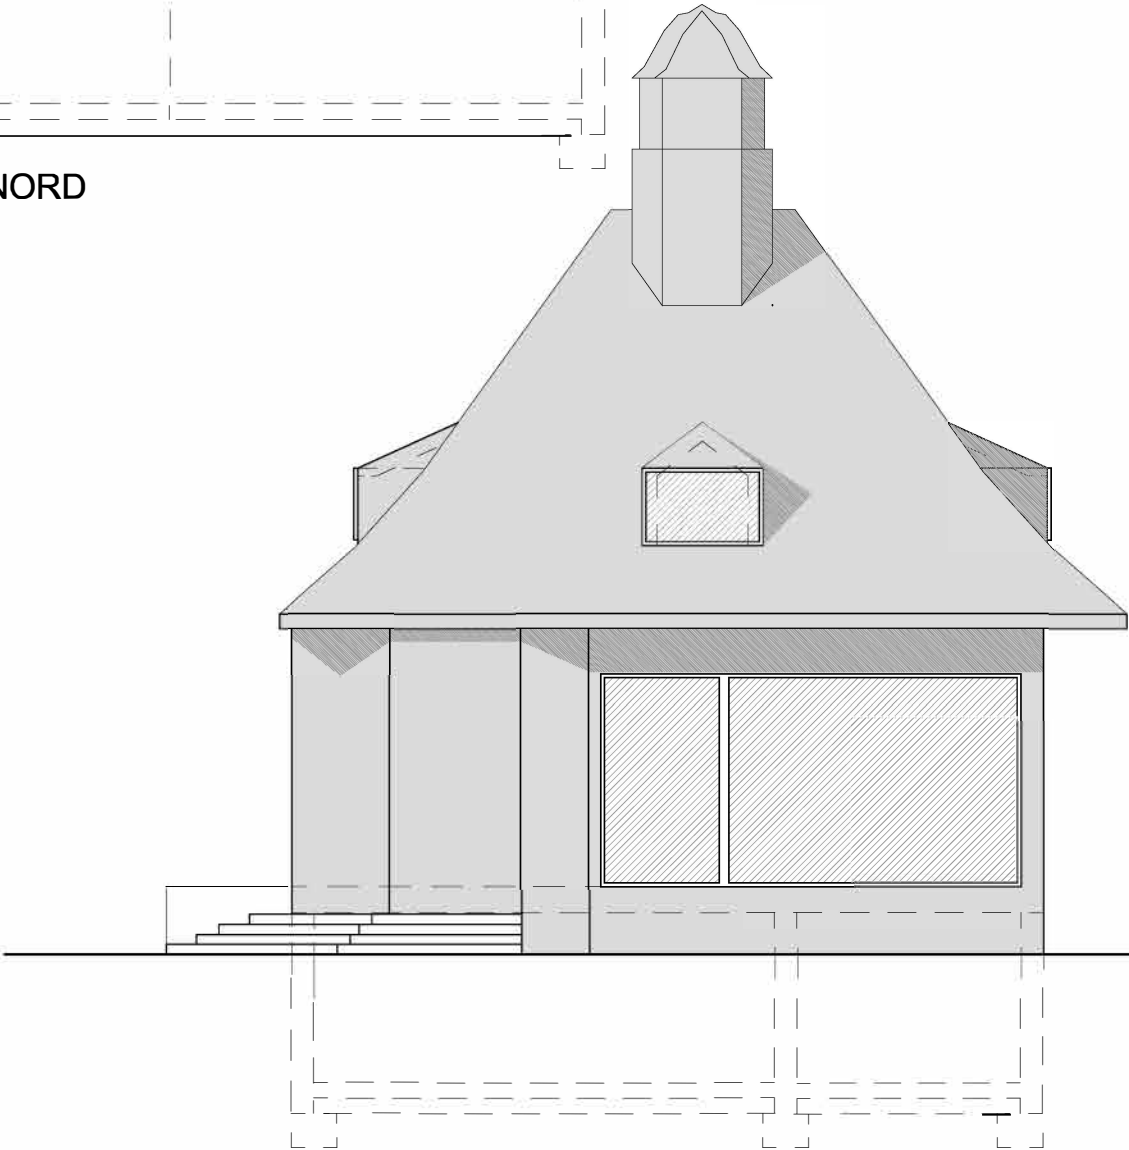

ANSICHT SÜD

	BESTAND	NEU	ABBRUCH	BAUVORHABEN: ENSEMBLE PFÖRTNERHAUSCHEN / NEUBAU
				Werkstrasse First. 1377/20 1377/21 68723 SCHWETZINGEN
				BAUHERR: STADT SCHWETZINGEN
				PLANINHALT: ANSICHTEN NORD UND SÜD
				MASSSTAB: 1:100
				DATUM / GEZ.: 05.12.2025
				PLAN-NR.: B-12
				CAD-DATEI: 25-027
				BAUHERR ARCHITEKT

archigroup

A · G · S

architekten

Neulandstraße 11
77855 Achern
fon: 07841/600124
fax: 07841/600126

agsarchitekten@t-online.de
contact@archigroup.de
www.agsarchitekten.de