



Zeichnerische Festsetzungen

Planungsrechtliche Festsetzungen
ergänzend zu den zeichnerischen Festsetzungen des Bebauungsplans
"Scheffelstraße - Hölderlinstraße" vom 23.04.2011
(§ 9 (1) BauGB)

1.0 Art der baulichen Nutzung
(§ 9 (1) 1 BauGB)

GE 1 Gewerbegebiet
(§ 8 BauNVO)

GE 2 Gewerbegebiet
(§ 8 BauNVO)

2.0 Sonstige Planzeichen

Abgrenzung unterschiedlicher Art der baulichen Nutzung
(§ 16 (5) BauNVO)

Grenze des räumlichen Geltungsbereiches
(§ 9 (7) BauGB)

Verfahrensdaten

Aufstellungsbeschluss (Änderungsbeschluss)	29.03.2012
Bekanntmachung des Aufstellungsbeschlusses	31.03.2012
Entwurfsbilligung und Offenlagebeschluss	29.03.2012
Bekanntmachung der Offenlage in den Tageszeitungen	31.03.2012
Offenlage	10.04.2012 bis einschließlich 11.05.2012
Beteiligung der Träger öffentlicher Belange	26.04.2012 Frist 01.06.2012
Behandlung der Anregungen -Satzungsbeschluss	19.07.2012
Bekanntmachung und in Kraft getreten	28.07.2012


Ausfertigung

Schwetzingen, den **26. Juli 2012**
Bürgermeisteramt

Dr. René Pörtl
Oberbürgermeister

Schwetzingen, den **26. Juli 2012**
Stadtbaumeisteramt

C. Schellhorn-Stöber
Leiterin Stadtbaumeisteramt

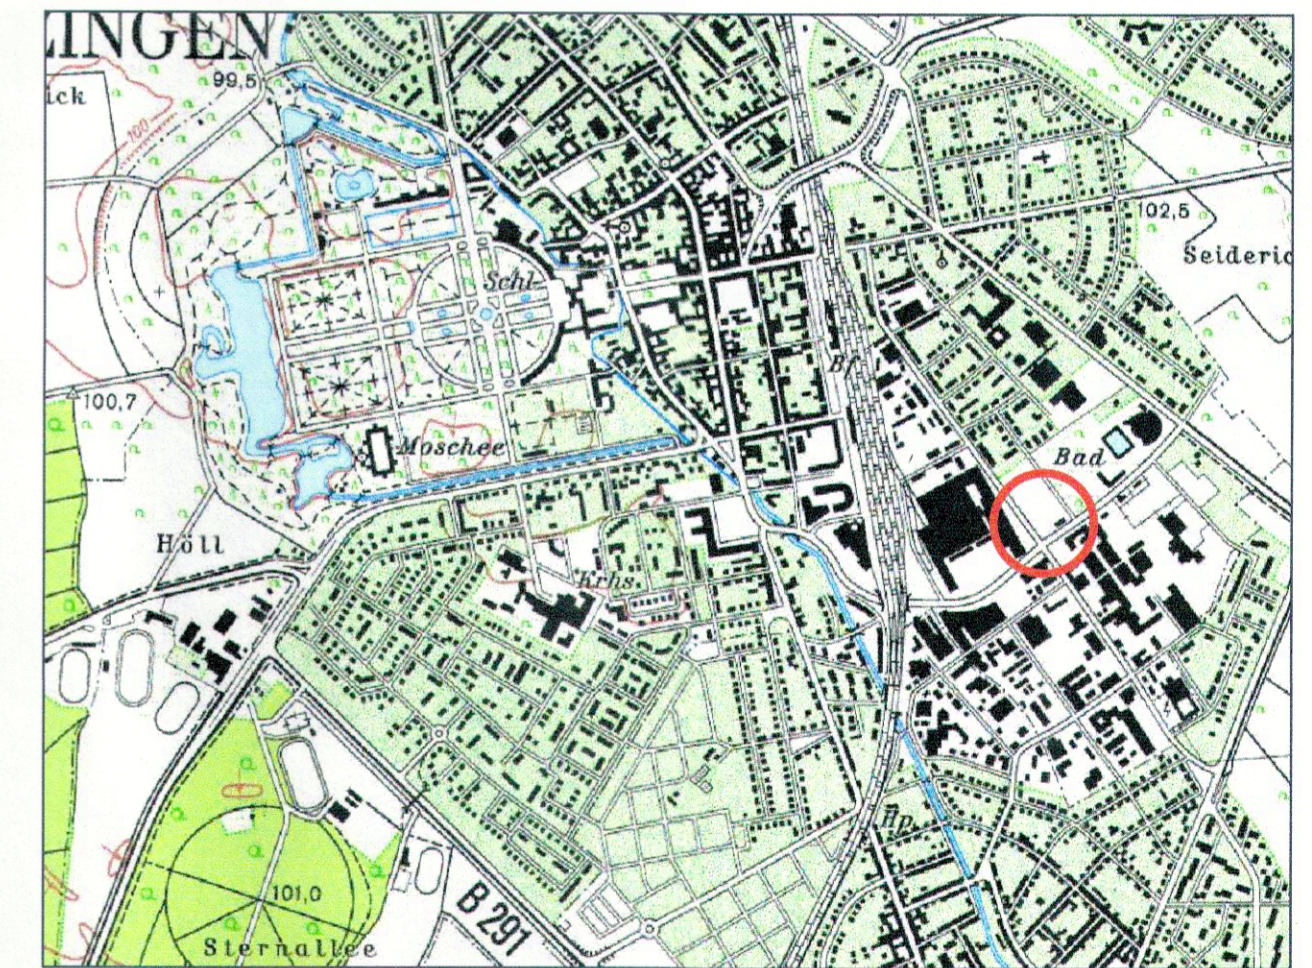

Große Kreisstadt Schwetzingen

Bebauungsplan Nr. 79/1
1. Änderung "Scheffelstraße - Hölderlinstraße"

Dipl.-Ing. Brigitte Busch
Regierungsbaumeisterin
■ ■ ■ Stadtplanung
Kolmarer Straße 24a
76829 Landau Tel: 06341/93 94 69

Stadt Schwetzingen - Stadtbaumeisteramt
Hebelstraße 7
68723 Schwetzingen

bear.: B. Busch Stand: 05.07.2012
gez.: K. Schlosser weilergeführt: 24.07.2012



Nr.: 11 / 046

Maßstab:

1 : 500

