


Vervielfältigungen, Vergrößerungen
und Verkleinerungen sind verboten.

E R L Ä U T E R U N G :

die Flurstücke Nr. 5891, 5985, 5986, 5986/1 u. 5987

M. 1:1000

- Grenze des räumlichen Geltungsbereichs des Bebauungsplans
 - festzustellende Baulinie
 - festzustellende Baugrenze
 - - - vorgesehene Grundstücksgrenzen
 - Straßenbegrenzungslinie
 - aufzuhebende Baugrenze
- Baugebiet
- Mi Mischgebiet
 - III Zahl der Vollgeschosse
 - 0,4 Grundflächenzahl
 - ⊙(1,0) Geschossflächenzahl
 - Vorgärten und Grünflächen

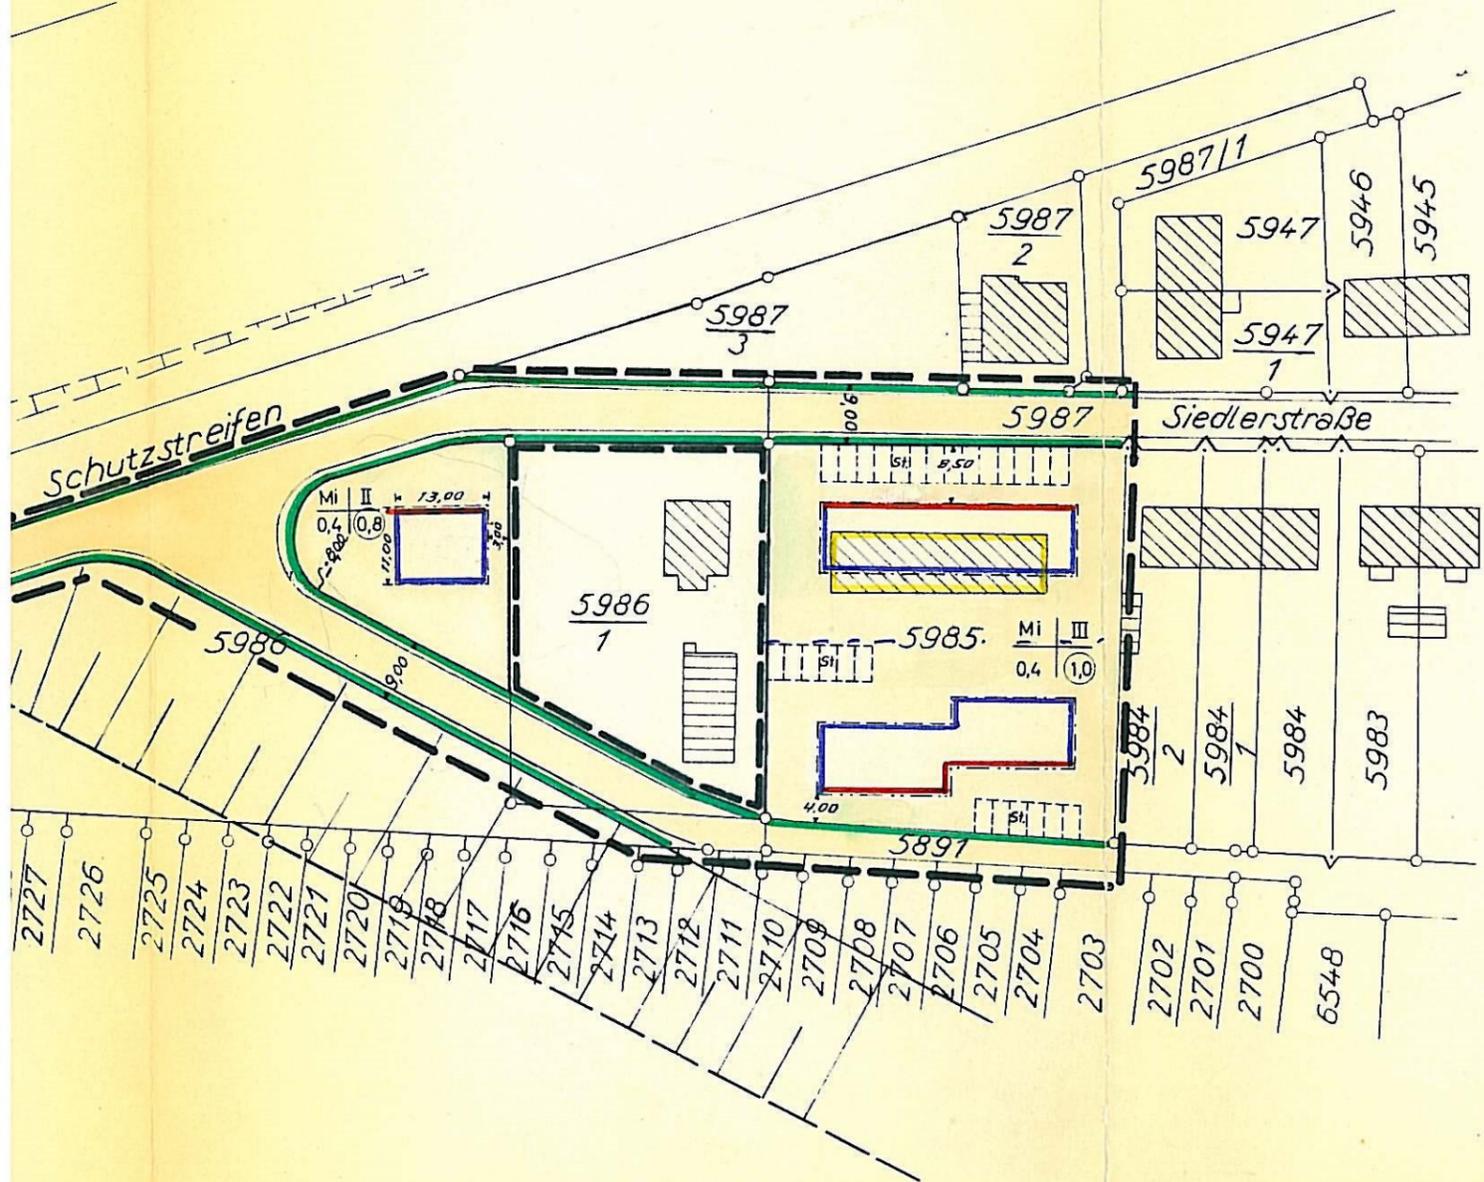

Es wird bestätigt, daß die Darstellung der Grenzen innerhalb des Plangebietes mit dem Liegenschaftskataster übereinstimmt.

Gefertigt Mannheim, den 27. Nov. 1969

In Trüch



Schwetzingen, den 17.11.1969



Der Bürgermeister

[Handwritten signature]