

Stadt Schwetzingen  
Gemarkung Schwetzingen

**Baulandumlegung**

**„Lange Sandäcker II“**


**Übersichtsplan**

Stand: 07. April 2006

# BauLand!

## Entwicklung GmbH

Mannheimer Straße 96 • 68723 Schwetzingen  
 Internet : [www.bauland-entwicklung.de](http://www.bauland-entwicklung.de)  
 Email : [Info@bauland-entwicklung.de](mailto:Info@bauland-entwicklung.de)  
 Fon : 06202 - 859 38-0 Fax : 06202 - 859 38-55  
 Geschäftsführer : Petra Butsch + Stefan T. Butsch  
 HRB-Nr. : Amtsgericht Mannheim HRB 422222

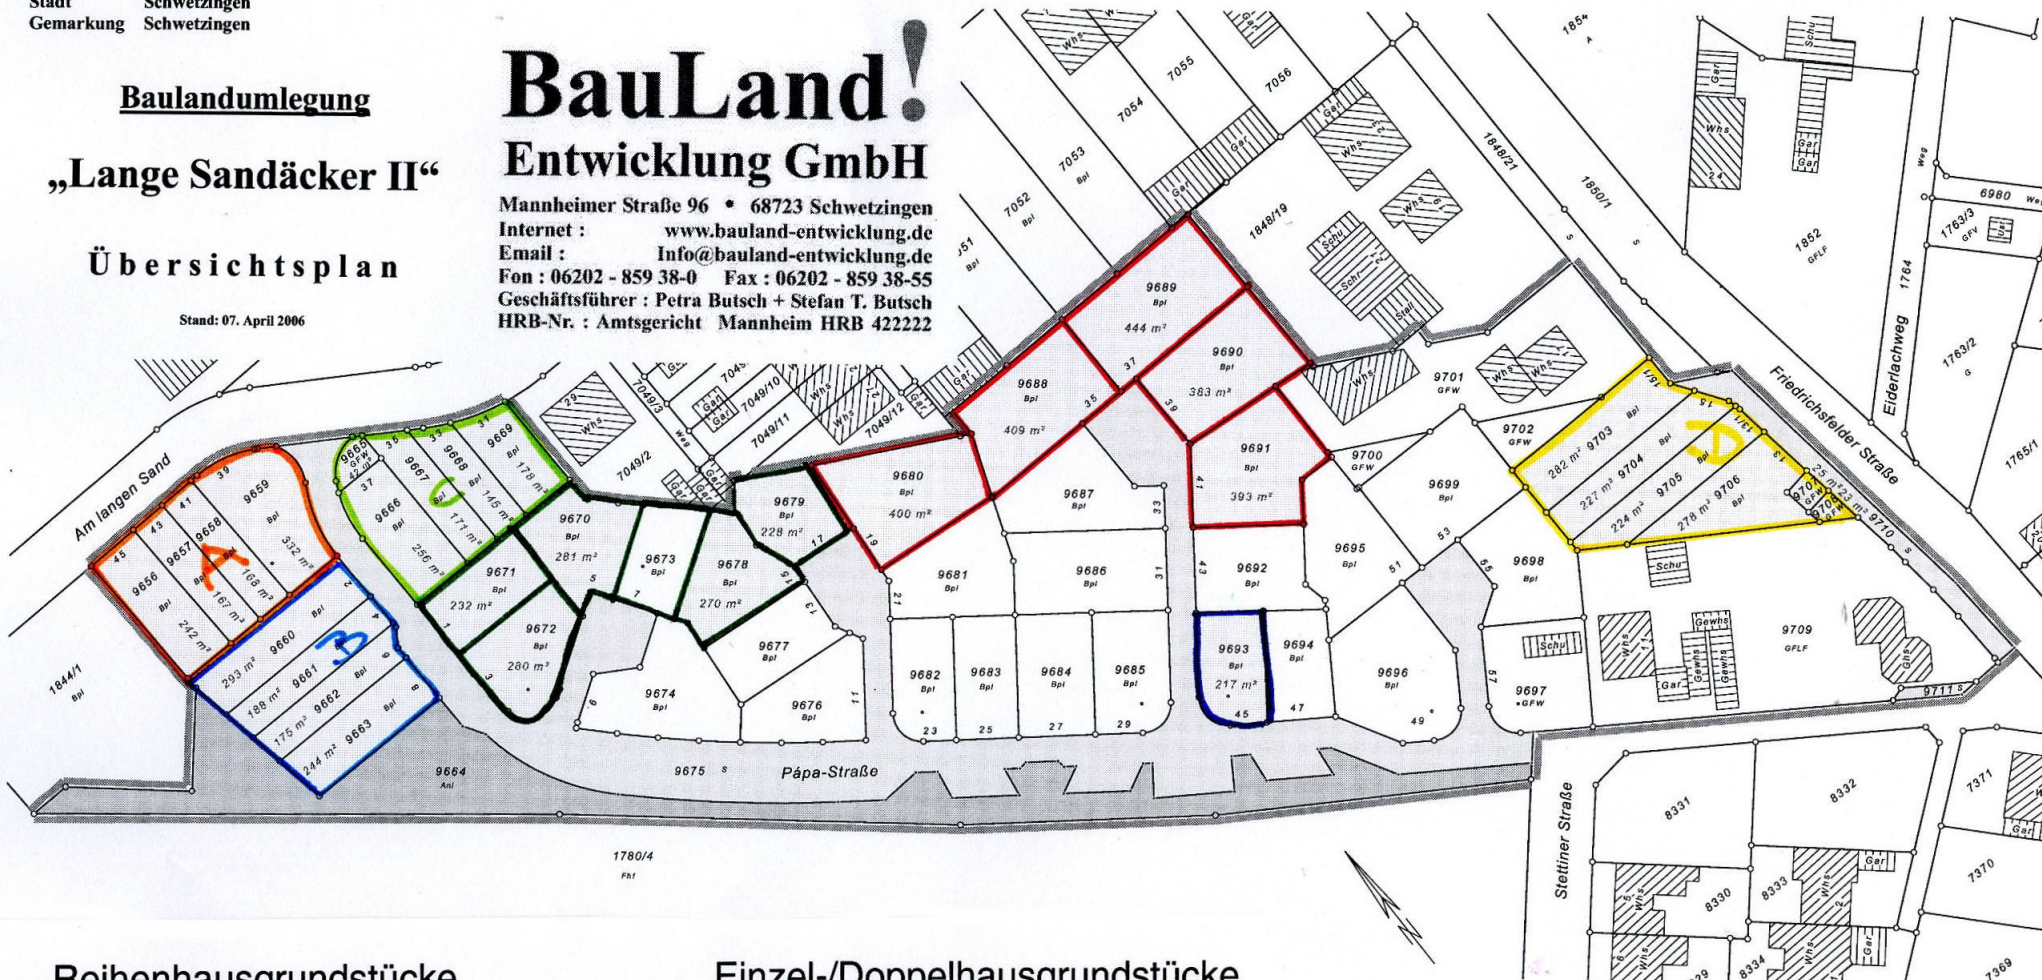

**Reihenhausgrundstücke**

**Einzel-/Doppelhausgrundstücke**

- Block A: Mindestgebot 450 EUR/m<sup>2</sup>
- Block B: Mindestgebot 450 EUR/m<sup>2</sup>
- Block C: Mindestgebot 450 EUR/m<sup>2</sup>
- Block D: Mindestgebot 450 EUR/m<sup>2</sup>

- 450 EUR/m<sup>2</sup>
- 450 EUR/m<sup>2</sup>
- 420 EUR/m<sup>2</sup>

alle Grundstückspreise zuzüglich Erschließungskosten