
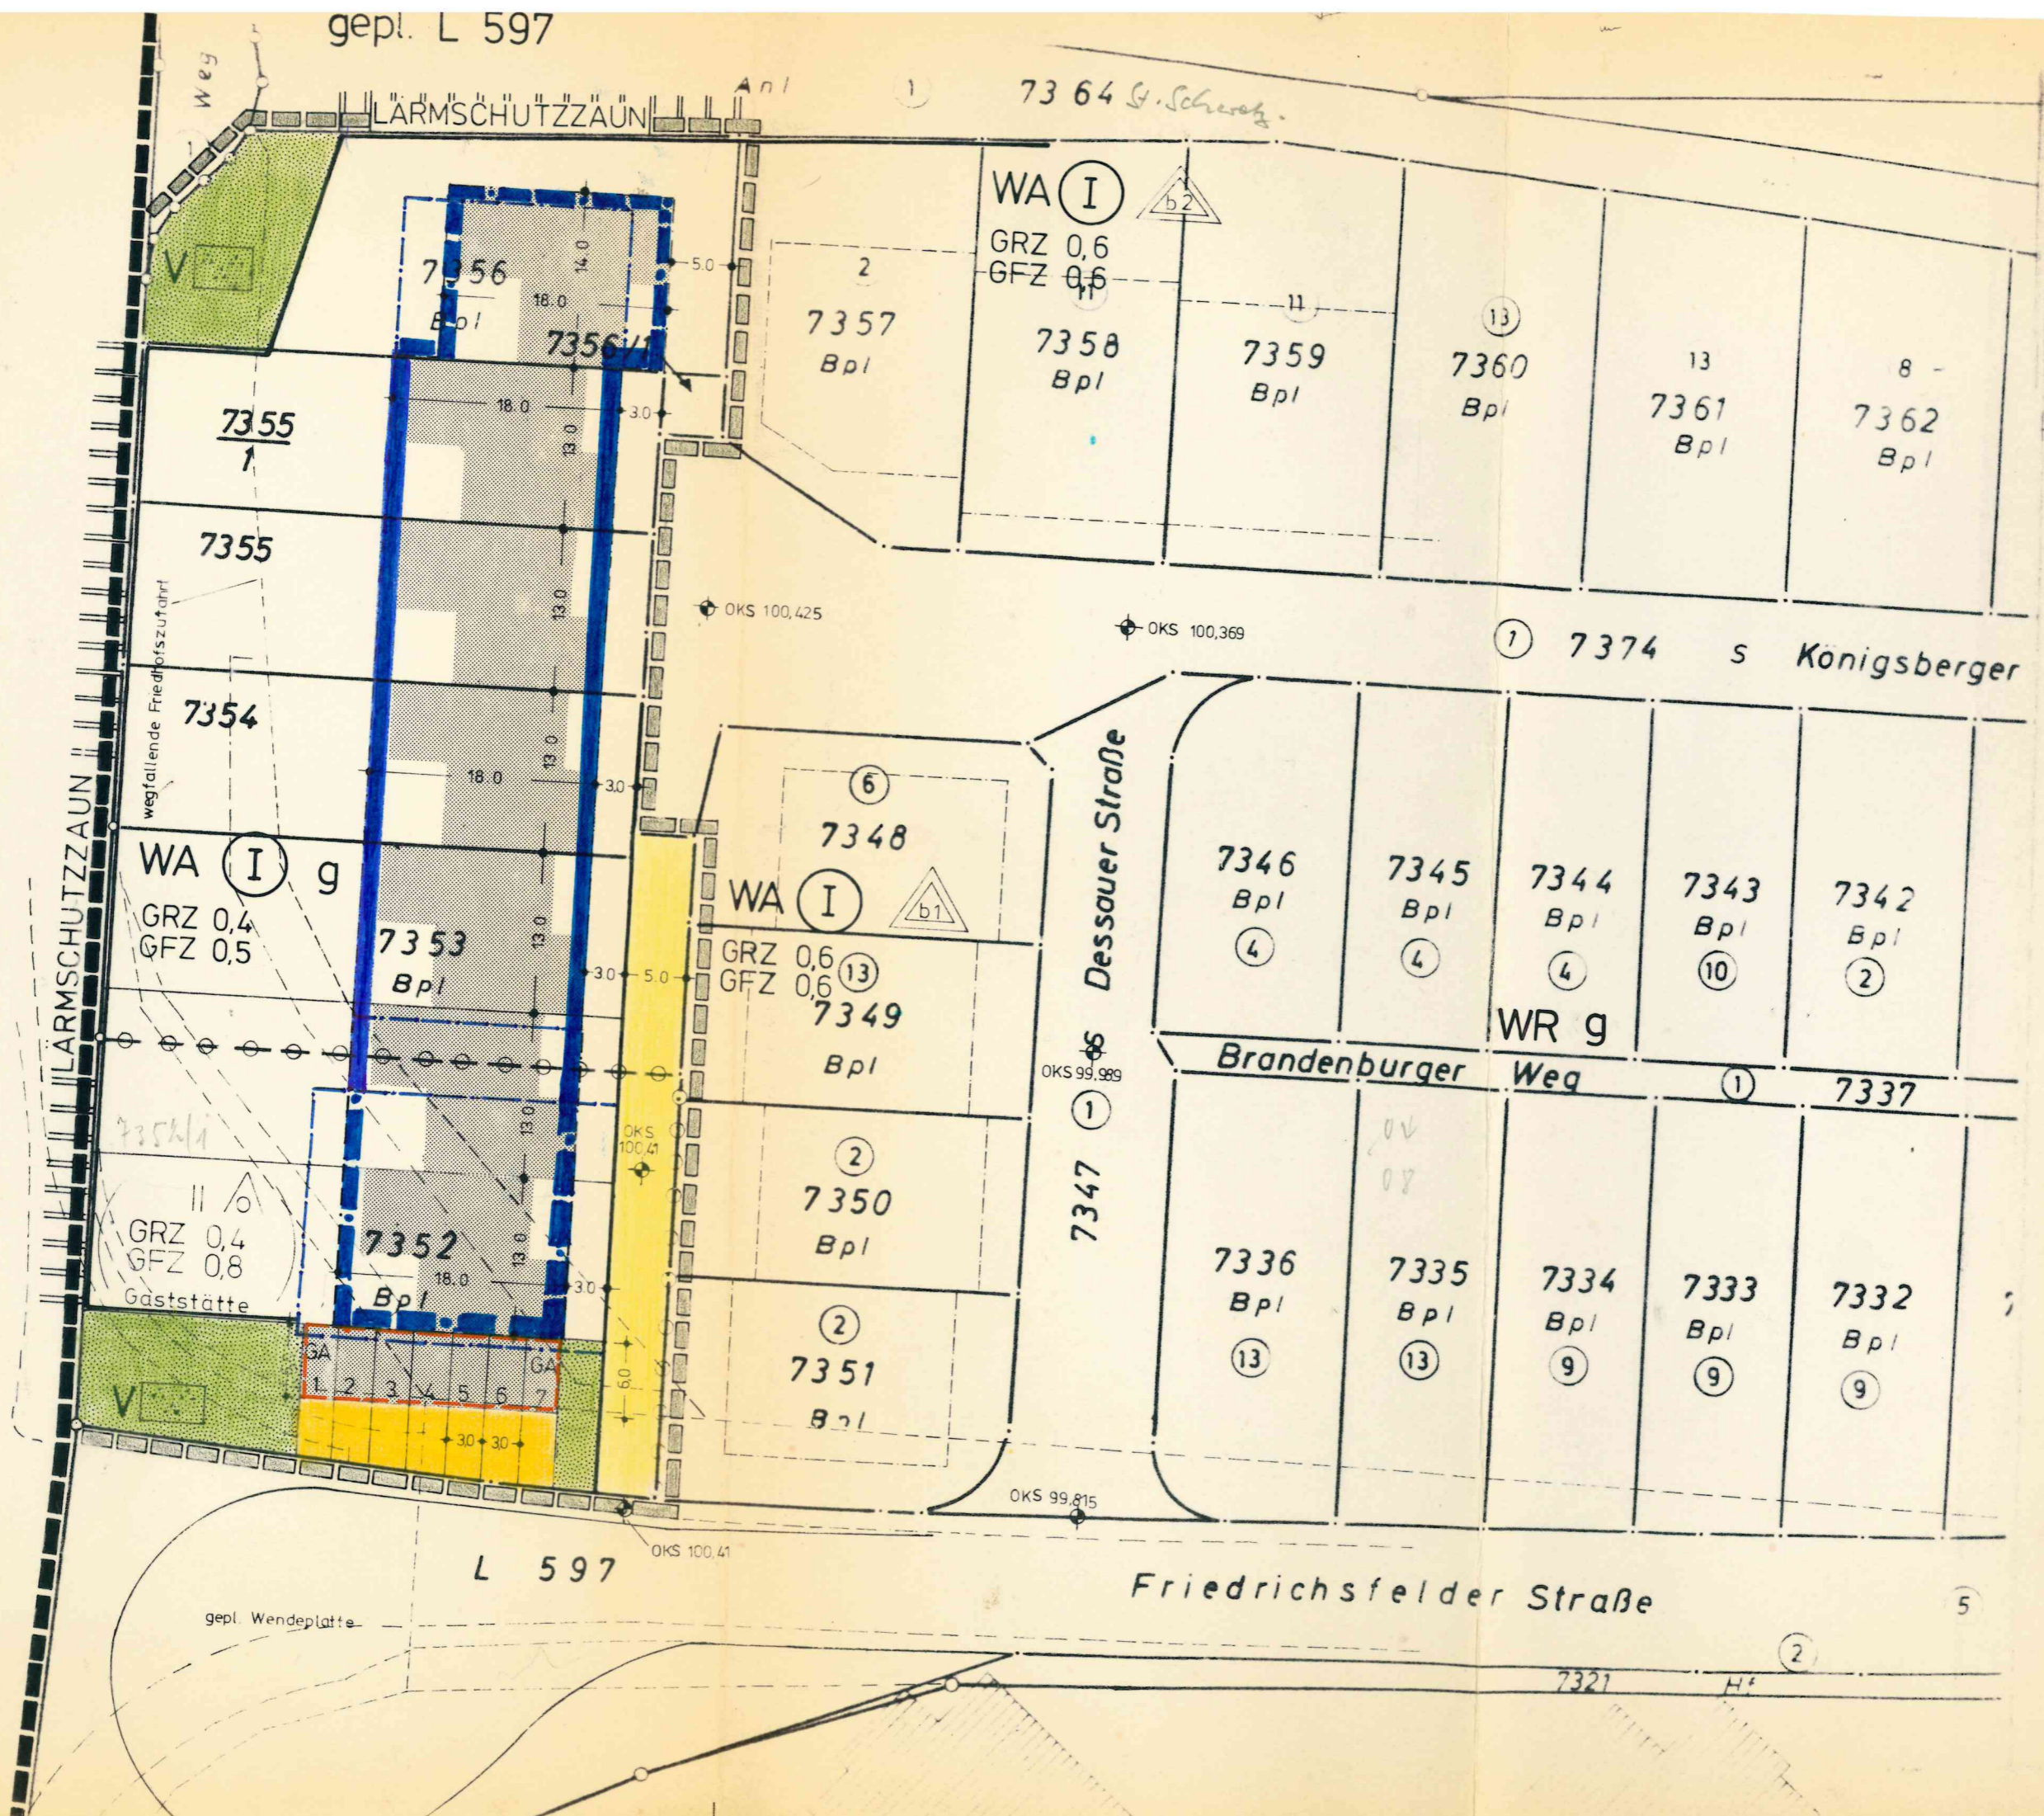


gepl. L 597

73 64 G. Schreyer

PLANZEICH

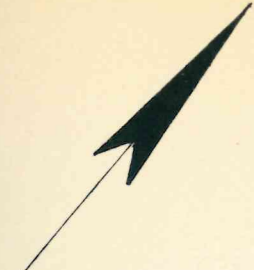

- G
- G
- V
- V
- GA
- Pr
- We
- g un
- Ge
- bes
- we
- ne
- we
- und
- Bat
- GRZ 0,4
GFZ 0,8
Gaststätte
- fes
- WA
- WA (I)
- Zat
- Zuf
- ZEICHENERI
- Get
- vorg
- wegf

Bundesstraße Nr. 36

LÄRMSCHUTZZAUN

Dessauer Straße

Brandenburger Weg

Friedrichsfelder Straße

WA (I) g
GRZ 0,4
GFZ 0,5

WA (I)
GRZ 0,6
GFZ 0,6

WA (I) b1
GRZ 0,6
GFZ 0,6

GRZ 0,4
GFZ 0,8
Gaststätte

WR g

L 597

7321 H

OKS 101,03

OKS 100,41

OKS 99,815

OKS 100,369

OKS 100,425

wegfallende Friedhofszufahrt

7355

7355

7354

7353 Bpl

7352 Bpl

7348

7349 Bpl

7350 Bpl

7351 Bpl

7357 Bpl

7358 Bpl

7359 Bpl

7360 Bpl

7361 Bpl

7362 Bpl

7346 Bpl

7345 Bpl

7344 Bpl

7343 Bpl

7342 Bpl

7336 Bpl

7335 Bpl

7334 Bpl

7333 Bpl

7332 Bpl

7374 s Königsberger

7337

97

gepl. Wendeplatte

wegf