

II. Maßbrief v. 8. 10. 63
 " v. 26. 11. 63
 " v. 22. 5. 64
 " v. 31. 3. 65

Vervielfältigungen, Vergrößerungen
 und Verkleinerungen sind verboten.

Stadt Schwetzingen
 Bebauungsplan
 Am Rondellenweg

M. 1:500

Aufgestellt durch Beschluß des Gemeinderates
 vom 2. Juni 1965




Müller
 Bürgermeister

Genehmigt,
 am

Zeichenerklärungen

- festzustellende Baugrenzen
- festzustellende Baulinien
- aufzuhebende Baulinien
- Vorgärten u. Grünflächen
- neu festzusetzende Straßenbegrenzungslinien
- vorgesehene Grundstücksgrenzen
- Wohnblock 5 stöckig
- Dachneigung bis
- Garagen 1 stöckig
- aufzuhebende Grundstücksgrenzen
- Geländehöhe
- neue Straßenhöhen

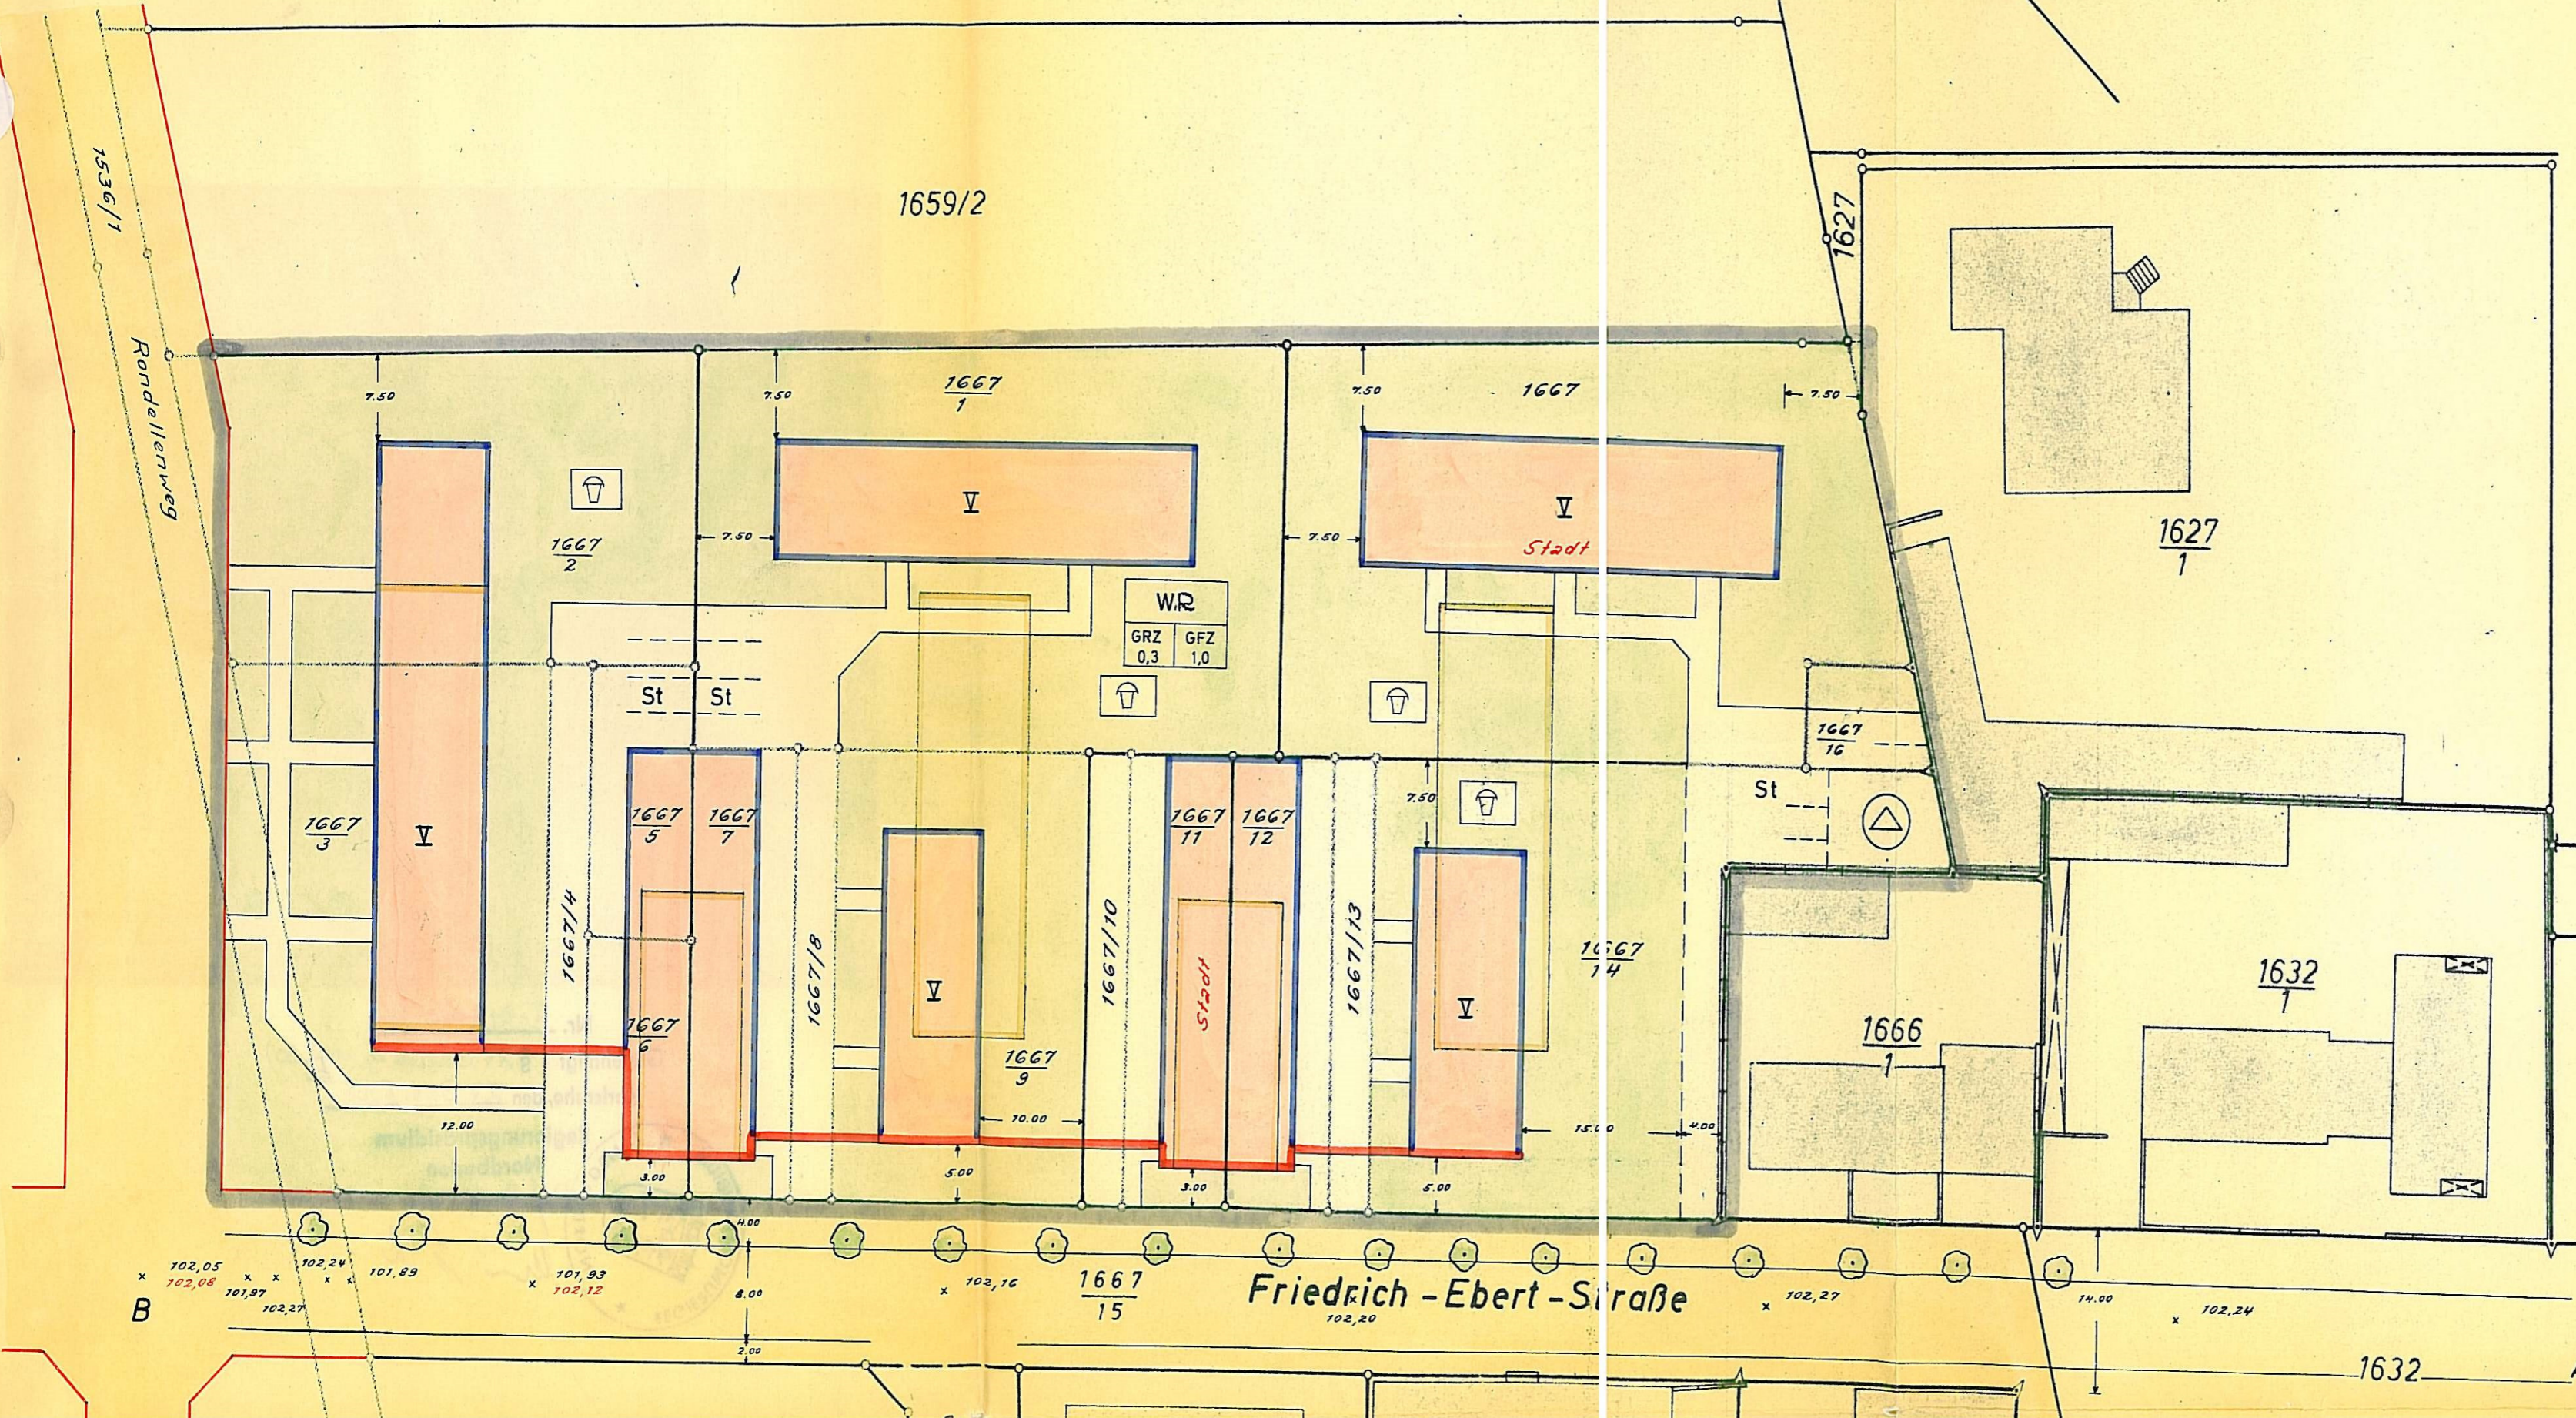

102,05 x
 102,08 x
 101,97 x
 102,27 x

101,89 x
 101,93 x
 102,12 x

102,16 x
 102,27 x

102,20 x
 102,24 x
 102,13 x