

Schwetzingen

Bebauungsplan

Industriegebiet - Scheffelstraße

1 : 1500



Erklärungen

- Begrenzung des Geltungsbereiches für den Bebauungsplan
- festzustellende Straßenbegrenzungslinie
- Baulinie
- festgestellte Straßenflucht
- Bauflecht
- Schwere Parkstraße
- Fahrbahn
- Straßenfläche
- Vorgartenfläche
- wahlweise Straßenflucht
- Bauflecht
- Höhenzahlen
- Gelände
- proj. Straße
- GI** Industriegebiet
- GRZ** Grundflächenzahl
- BMZ** Baumassenzahl
- öffentliche Grünflächen

HEIDBERG, DEN 30.1.1963
JNG - BÜRO WEISE

SCHWETZINGEN DEN 28.3.63.
DÜR - BÜRGERMEISTER

Flurstück Nr. 705, 706 lt. Maßbrief vom 5.12.1962
Flurstück Nr. 521 (Scheffelstraße) lt. Maßbrief vom 14.12.1962
Nr. 1-201/6227/17

Genehmigt (§ 21 Bundesbaugesetz)
Karlsruhe, den 11. JUNI 1964




Regierungspräsidium
Nordbaden
Im Auftrag
Dr. Wagner

Es wird bestätigt, daß die Darstellung der Grenzen der Flurstücke mit der Festlegung im Liegenschaftskataster übereinstimmt.
Weinheim, den 19. II. 1963



Staatliches Vermessungsamt
im Auftrag
Weinheim

Öffentliche bekannt gemacht
vom 25.6.1964 - 15.7.1964
Schwetzingen, den 16.7.1964
Stadtverwaltung Schwetzingen
I.A. *[Signature]*
Stadtverinspektor

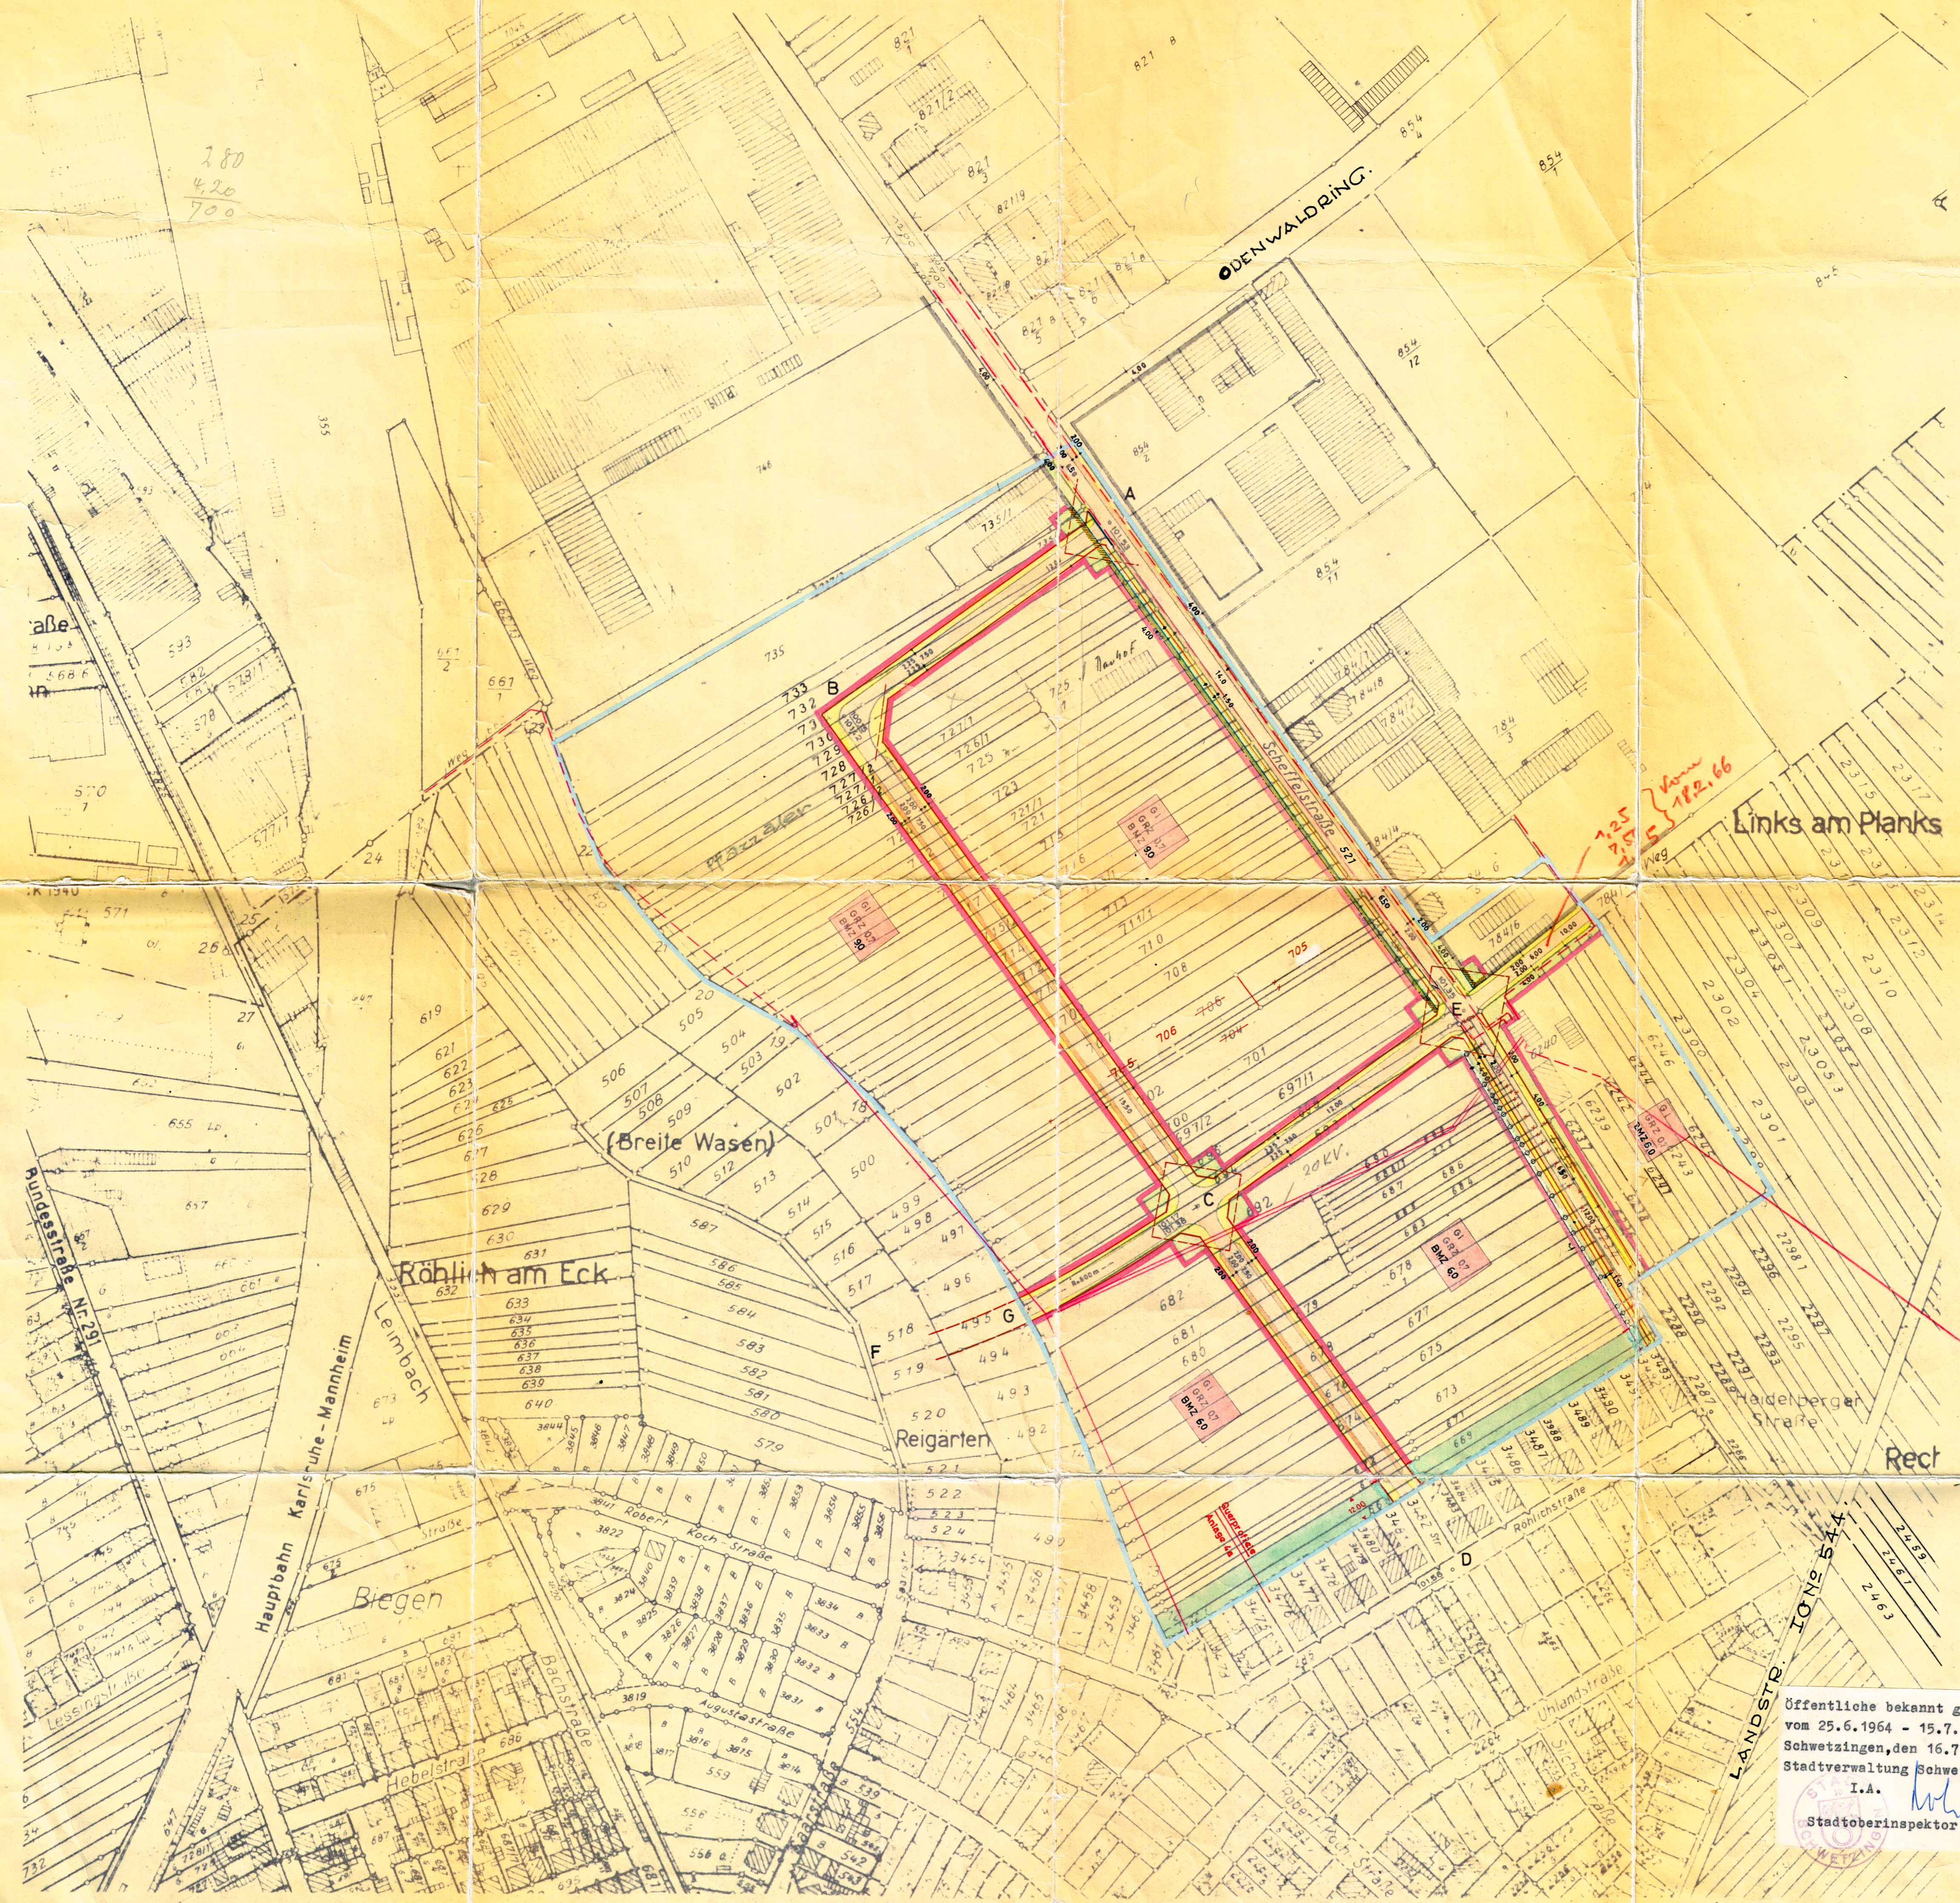

280
420
700

725
740
750
760

[Handwritten signature]